


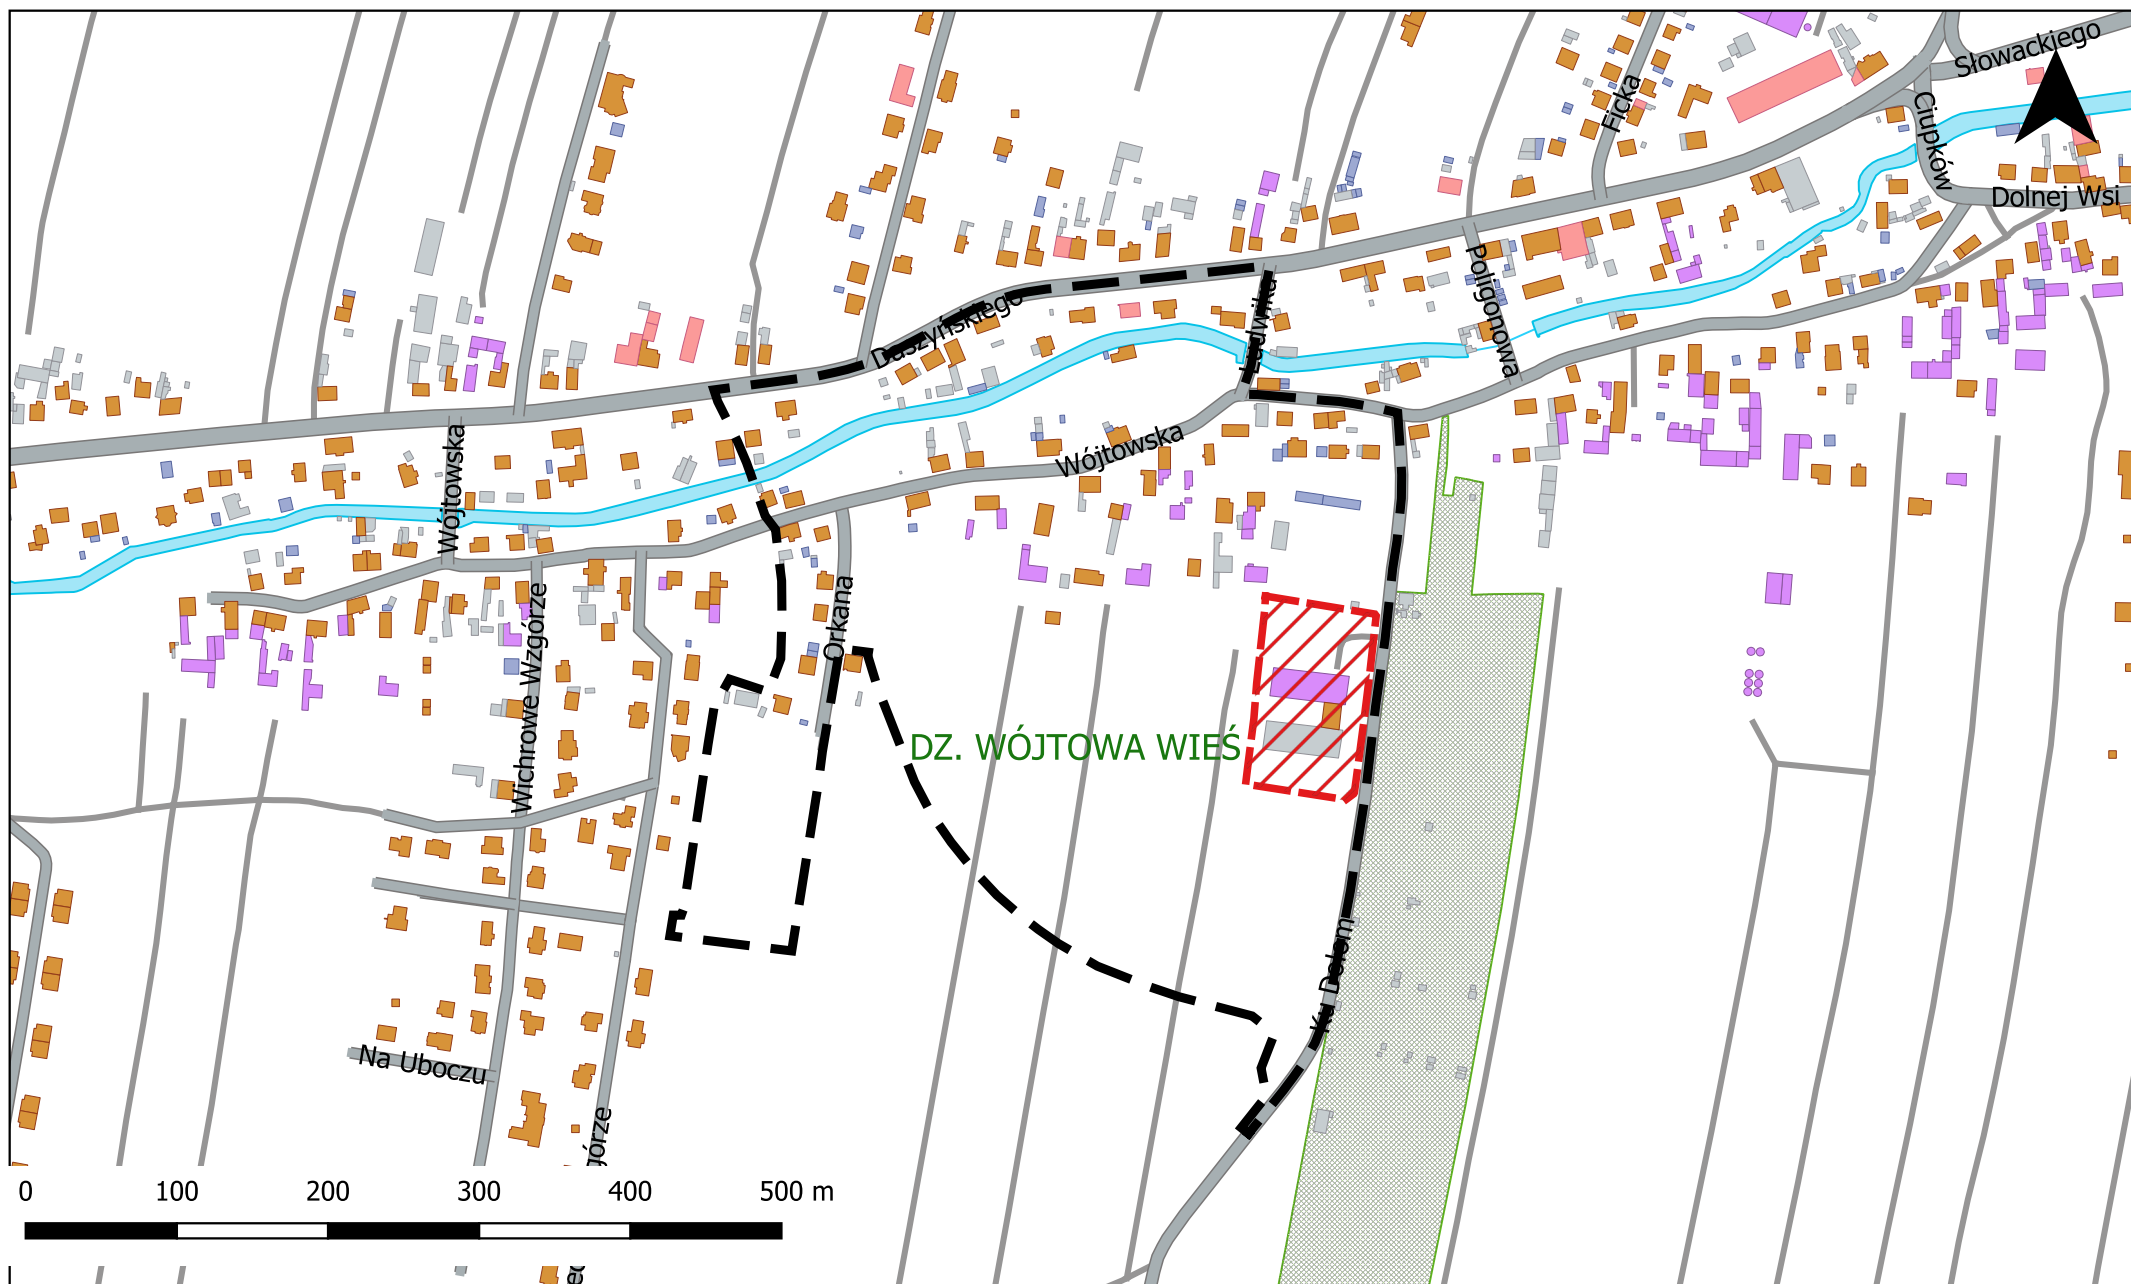

granice sporządzenia miejscowego planu zagospodarowania przestrzennego miasta Gliwice dla obszaru położonego w rejonie ulic Daszyńskiego, Wójtowskiej, Ku Dołom i Orkana - Etap I



fragment projektu planu, którego dotyczy wyłożenie