


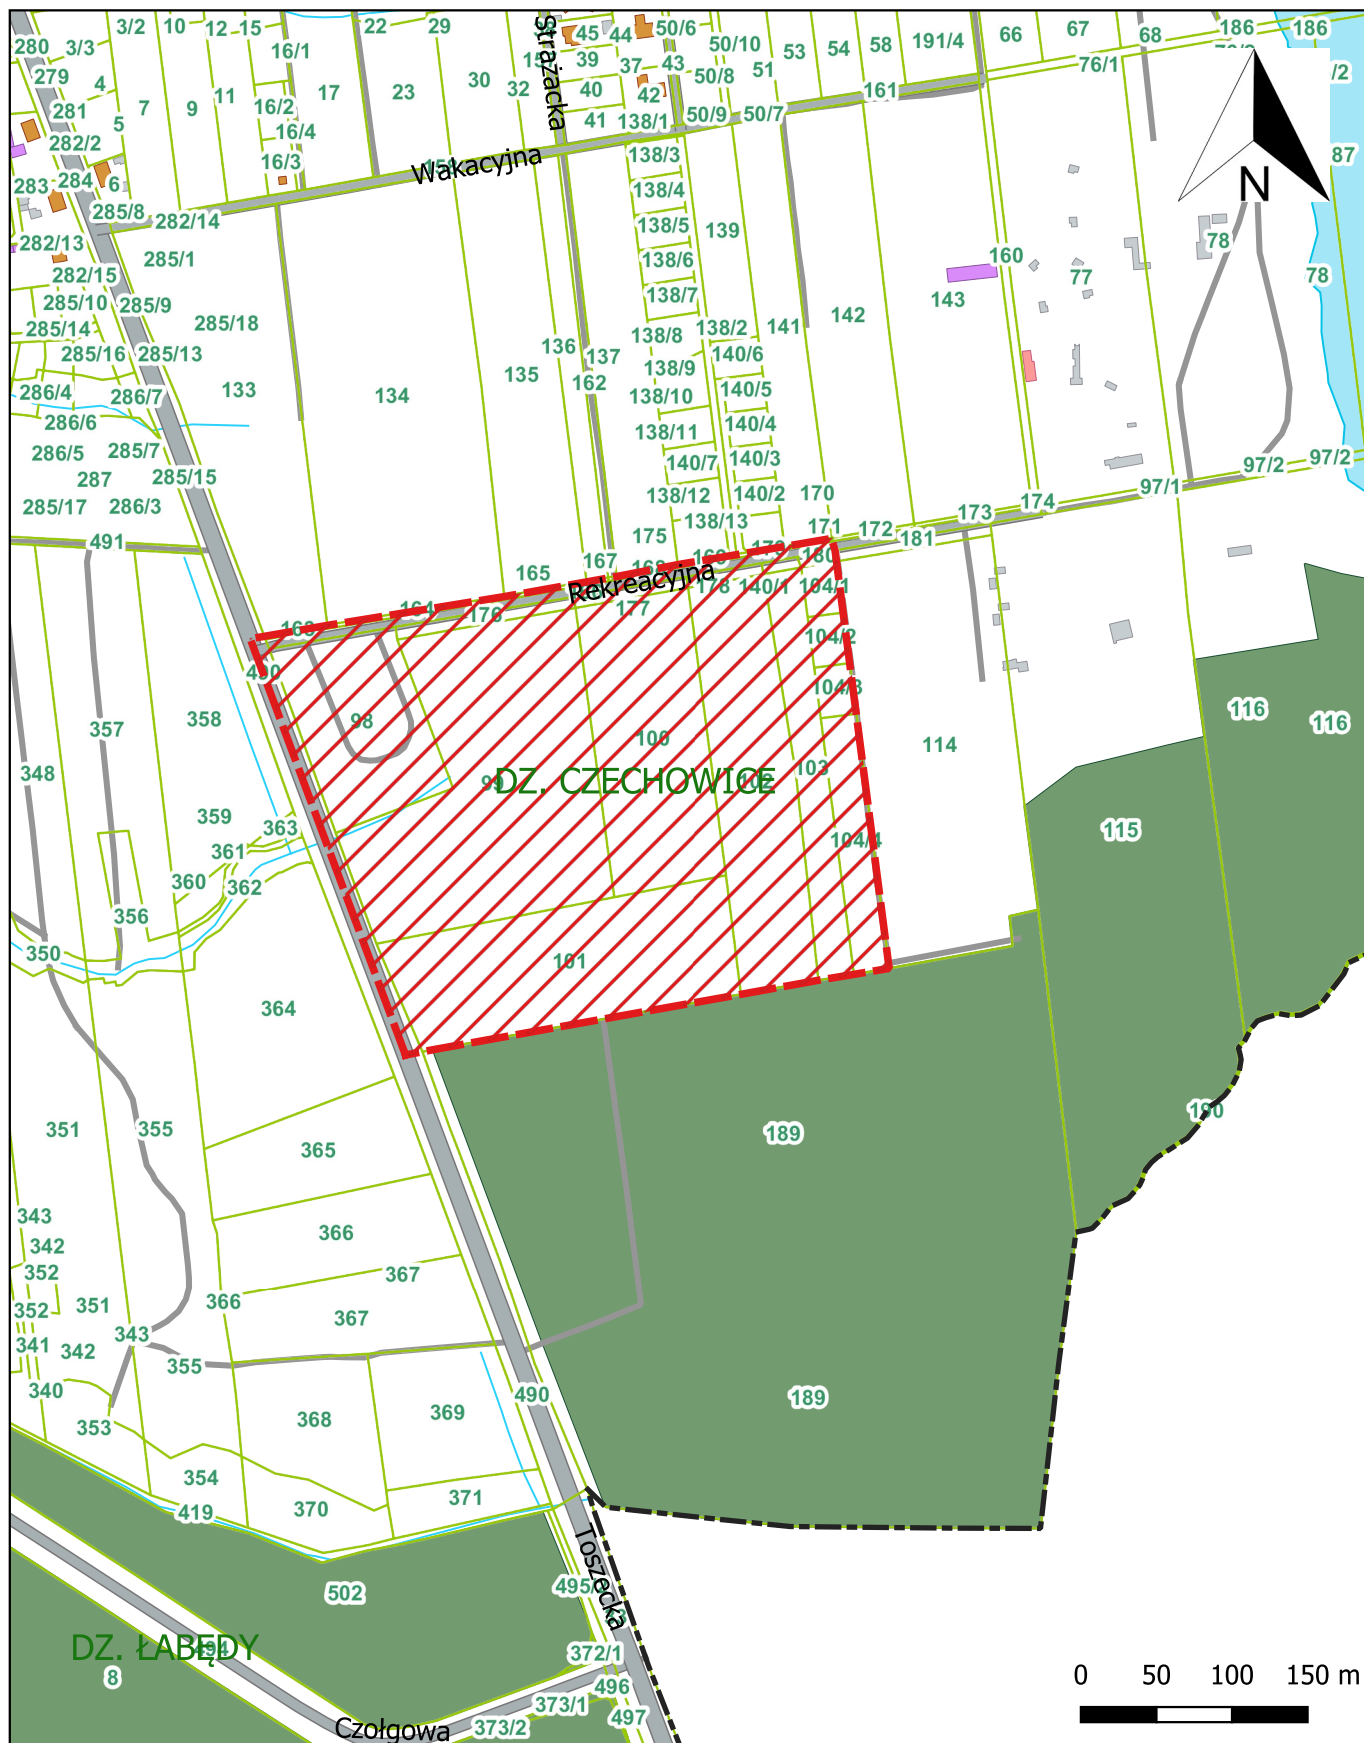

Granice opracowania miejscowego planu zagospodarowania przestrzennego miasta Gliwice dla obszaru położonego w dzielnicy Czechowice, w rejonie ul. Rekreacyjnej i ul. Toszeckiej