


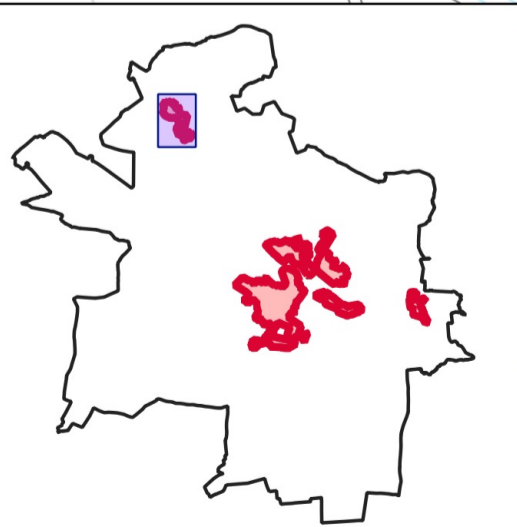
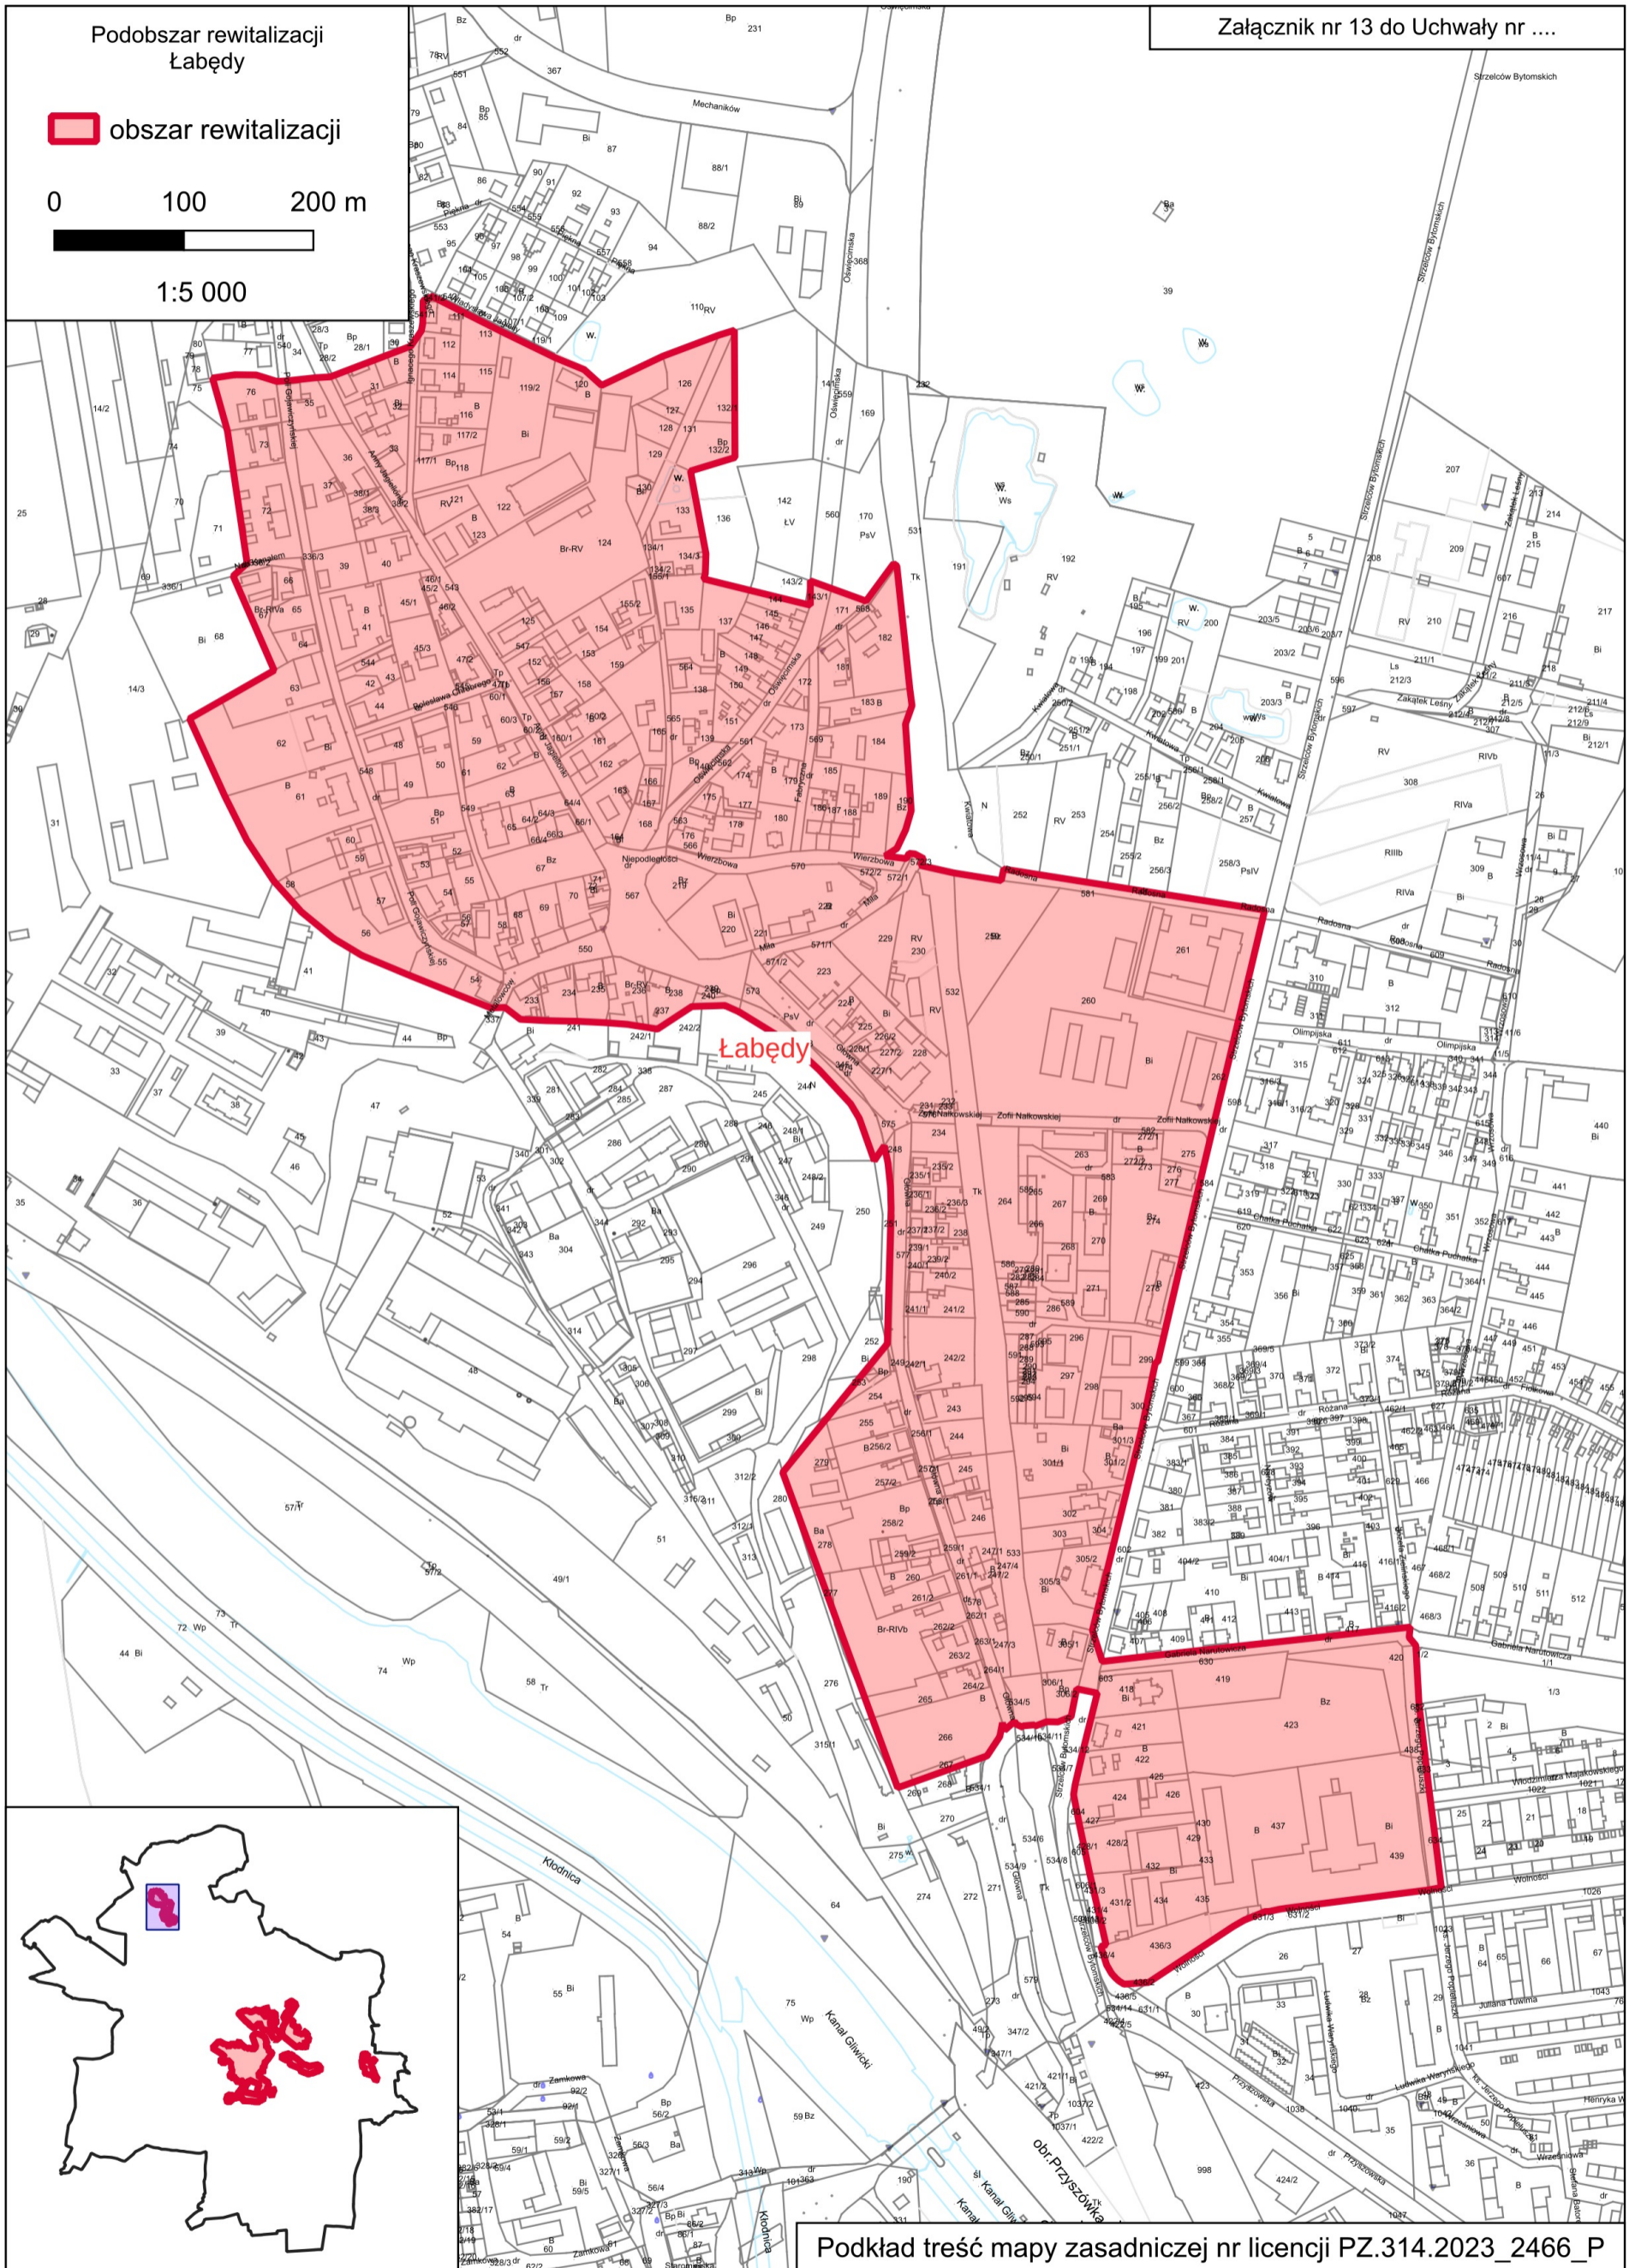
Podobszar rewitalizacji Łabędy

 obszar rewitalizacji

0 100 200 m



1:5 000




Podobszar rewitalizacji
Szobiszowice

obszar rewitalizacji

0 100 200 m

1:5 000

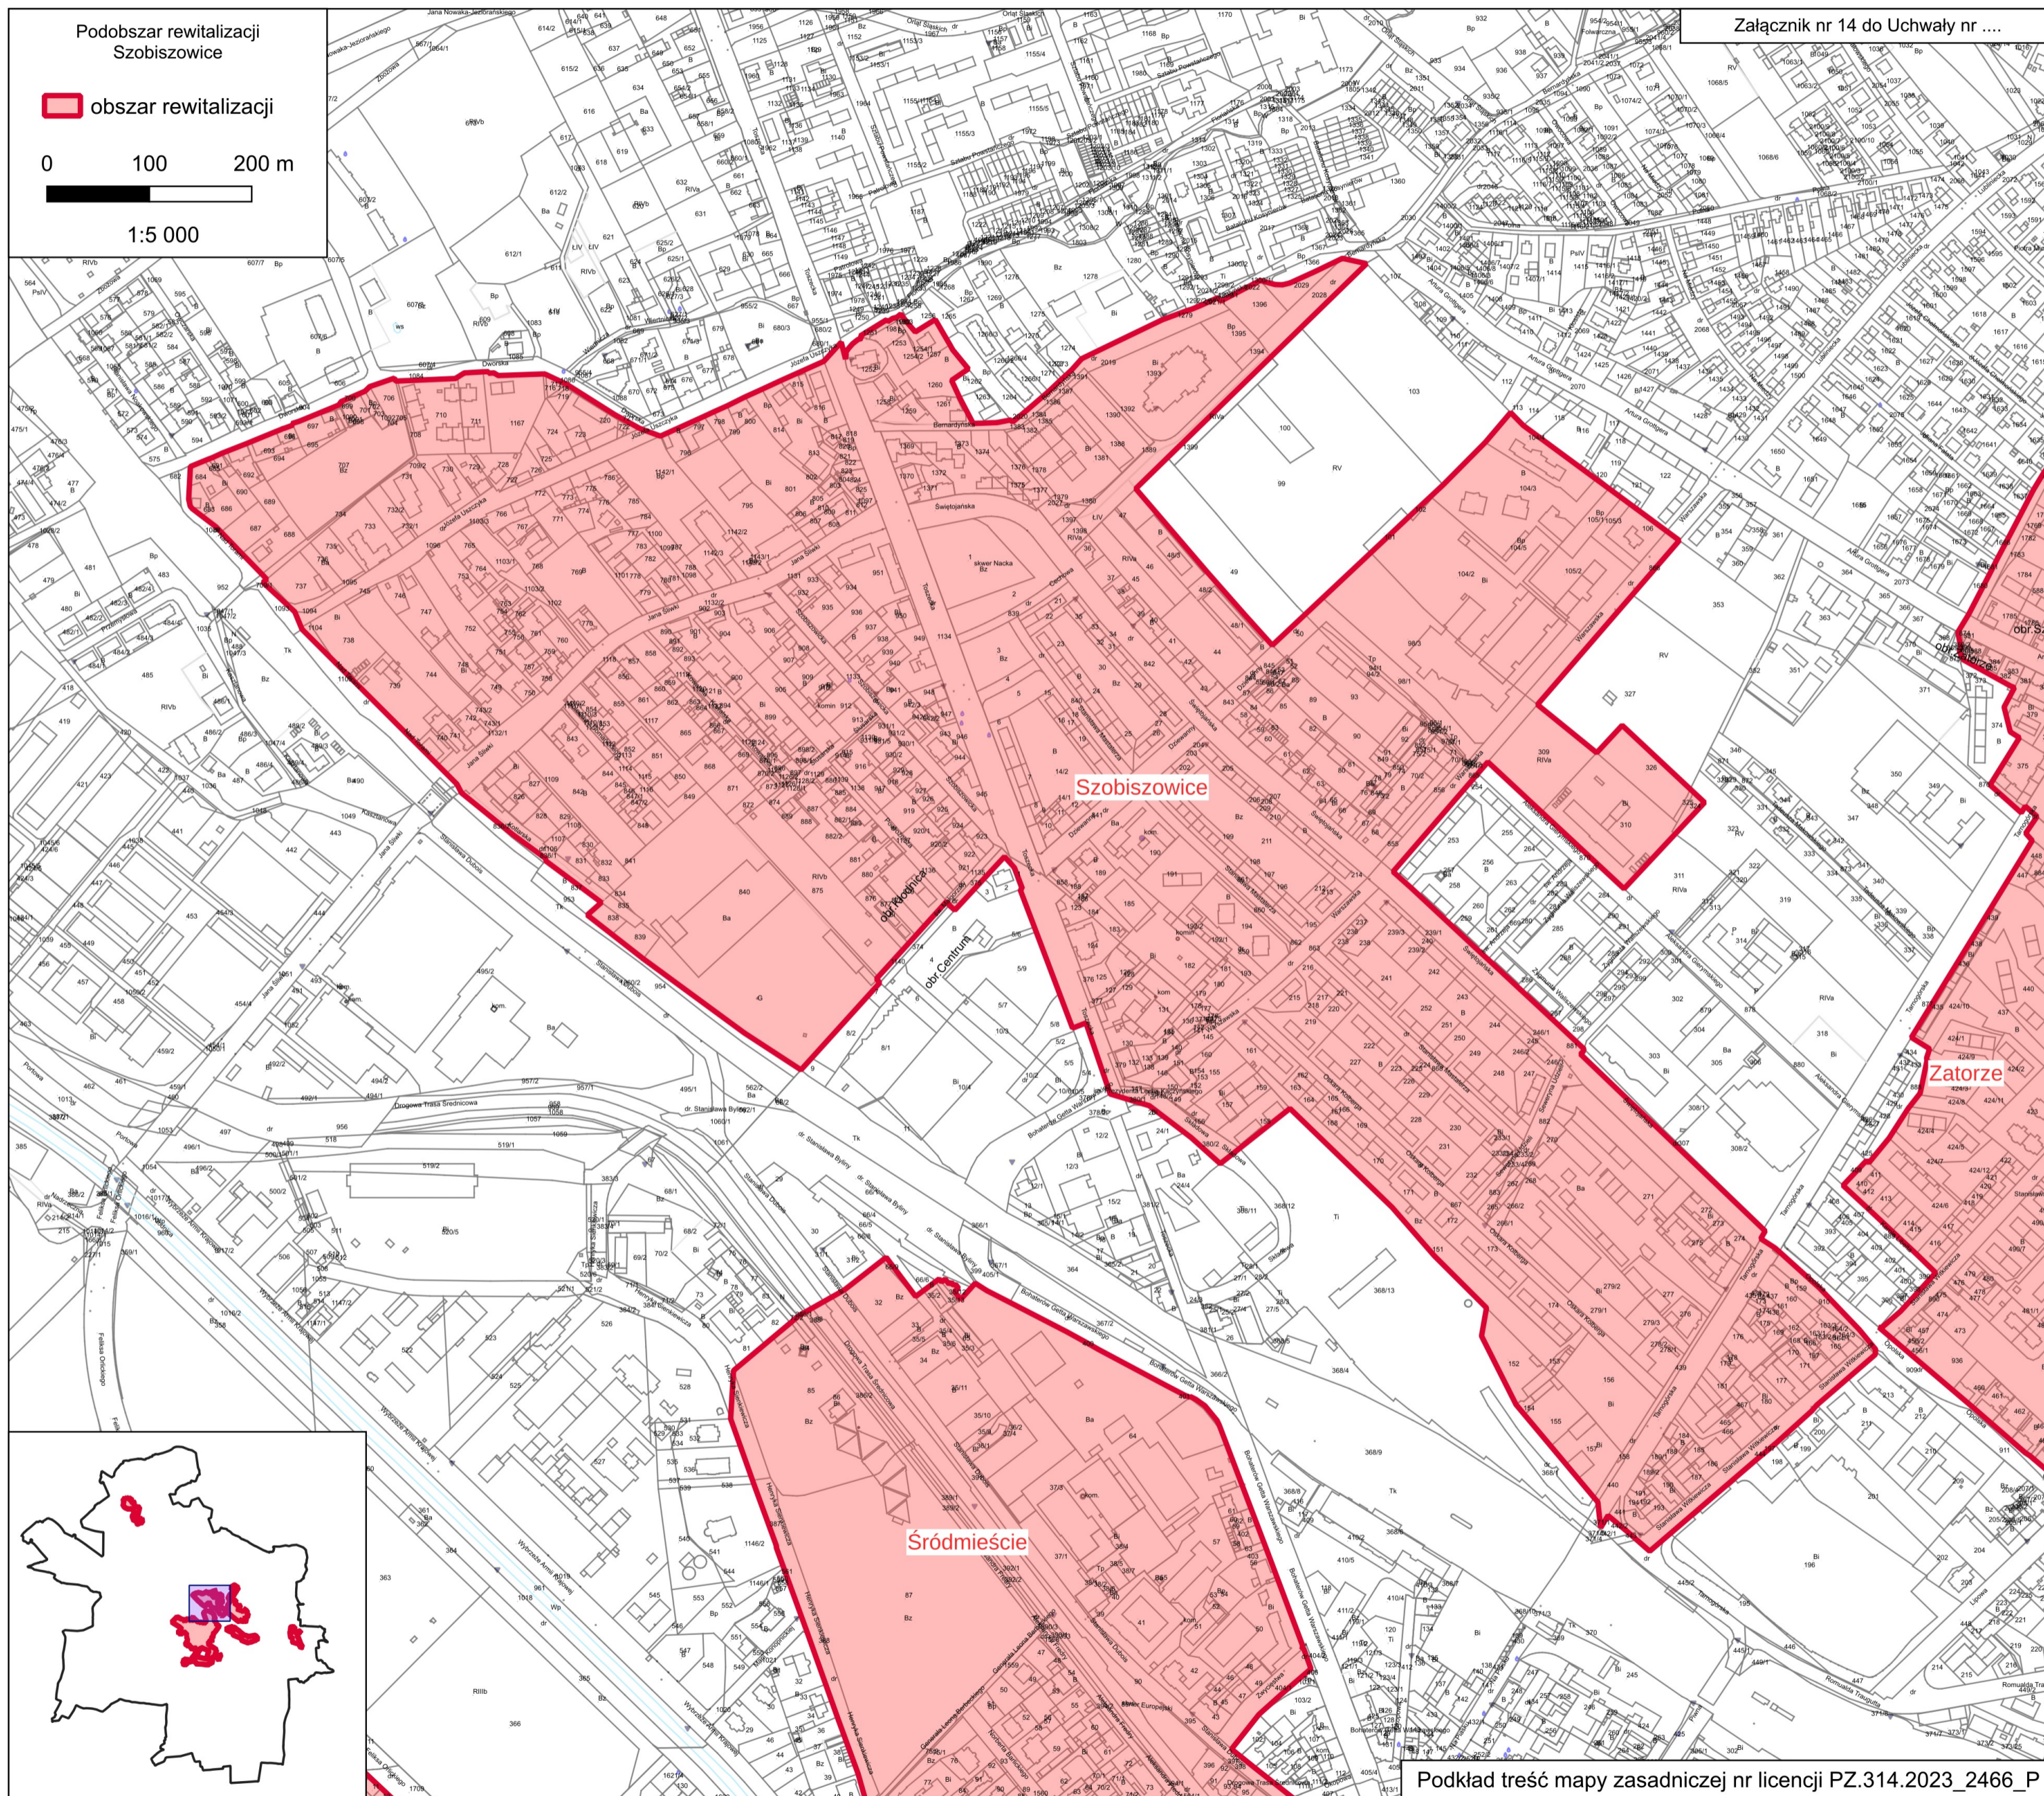


Podobszar rewitalizacji
Zatorze

obszar rewitalizacji


0 100 200 m

1:5 000

Załącznik nr 15 do Uchwały nr ...

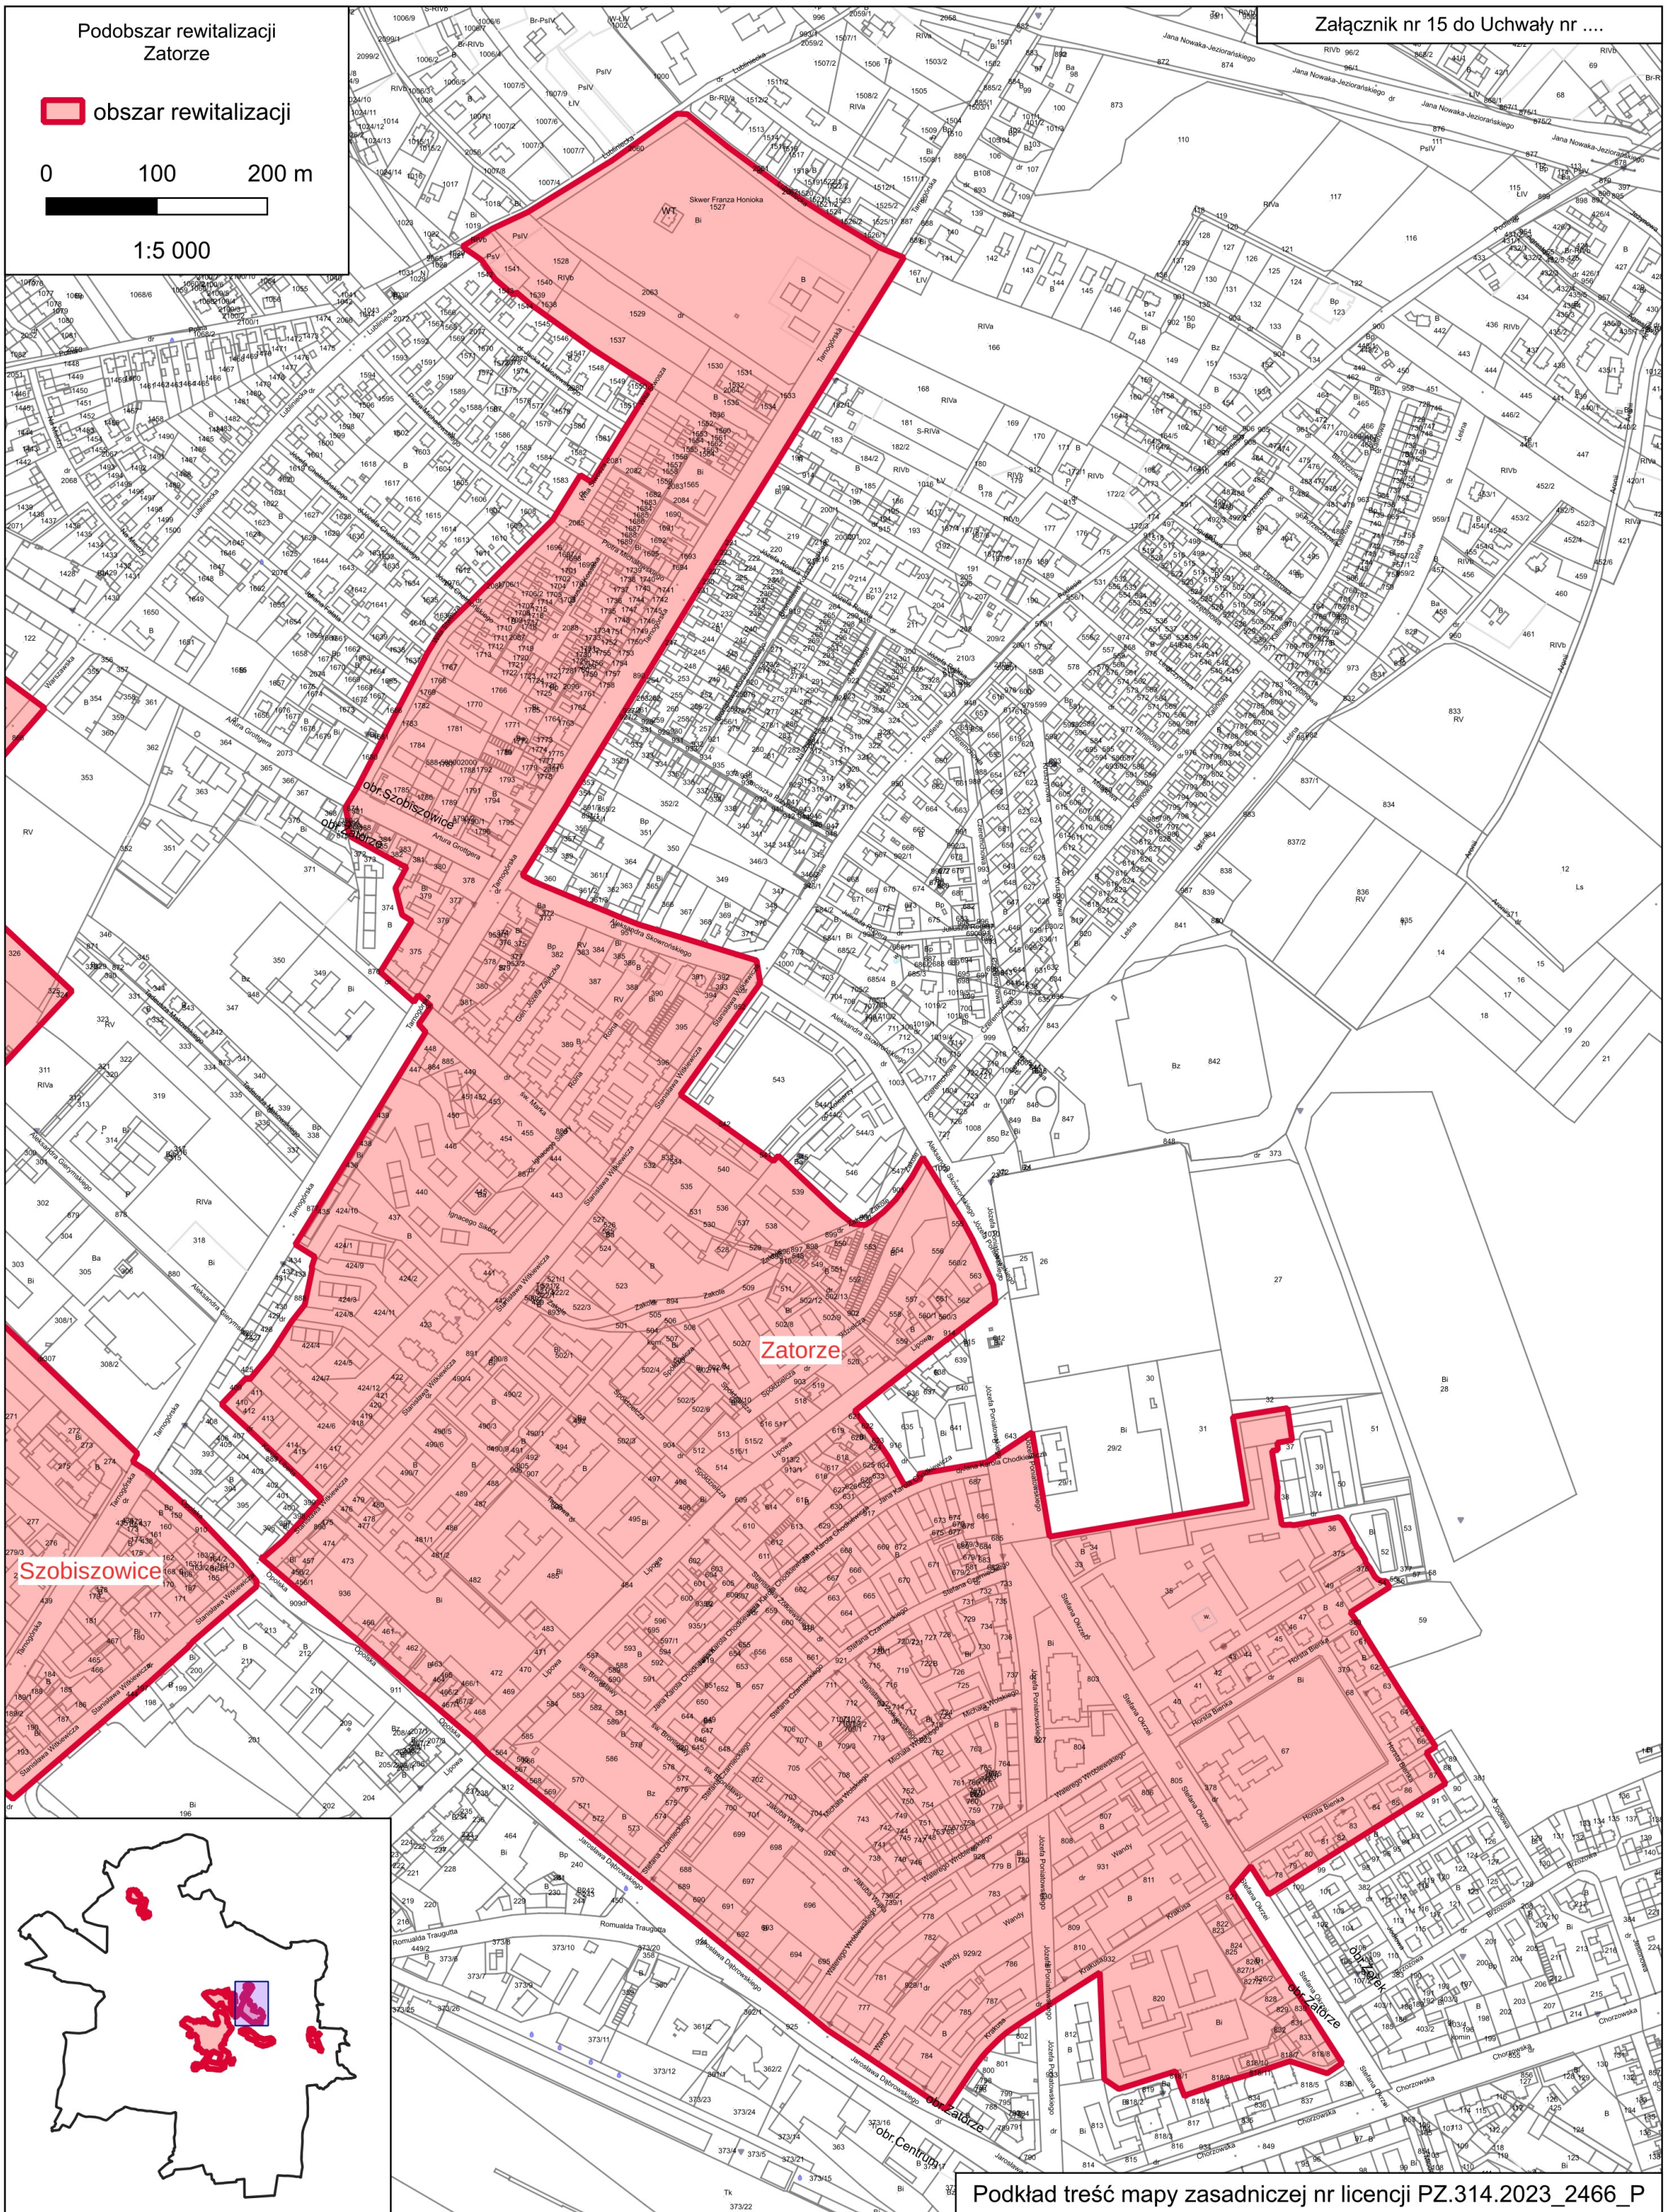

Podobszar rewitalizacji
Baidona



 obszar rewitalizacji

0 100 200 m




1:5 000

Załącznik nr 16 do Uchwały nr

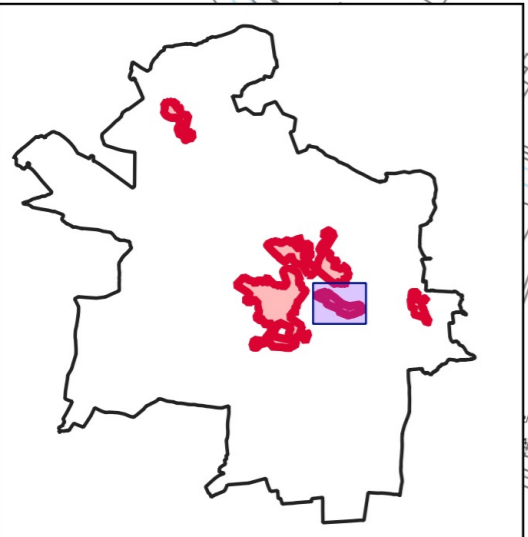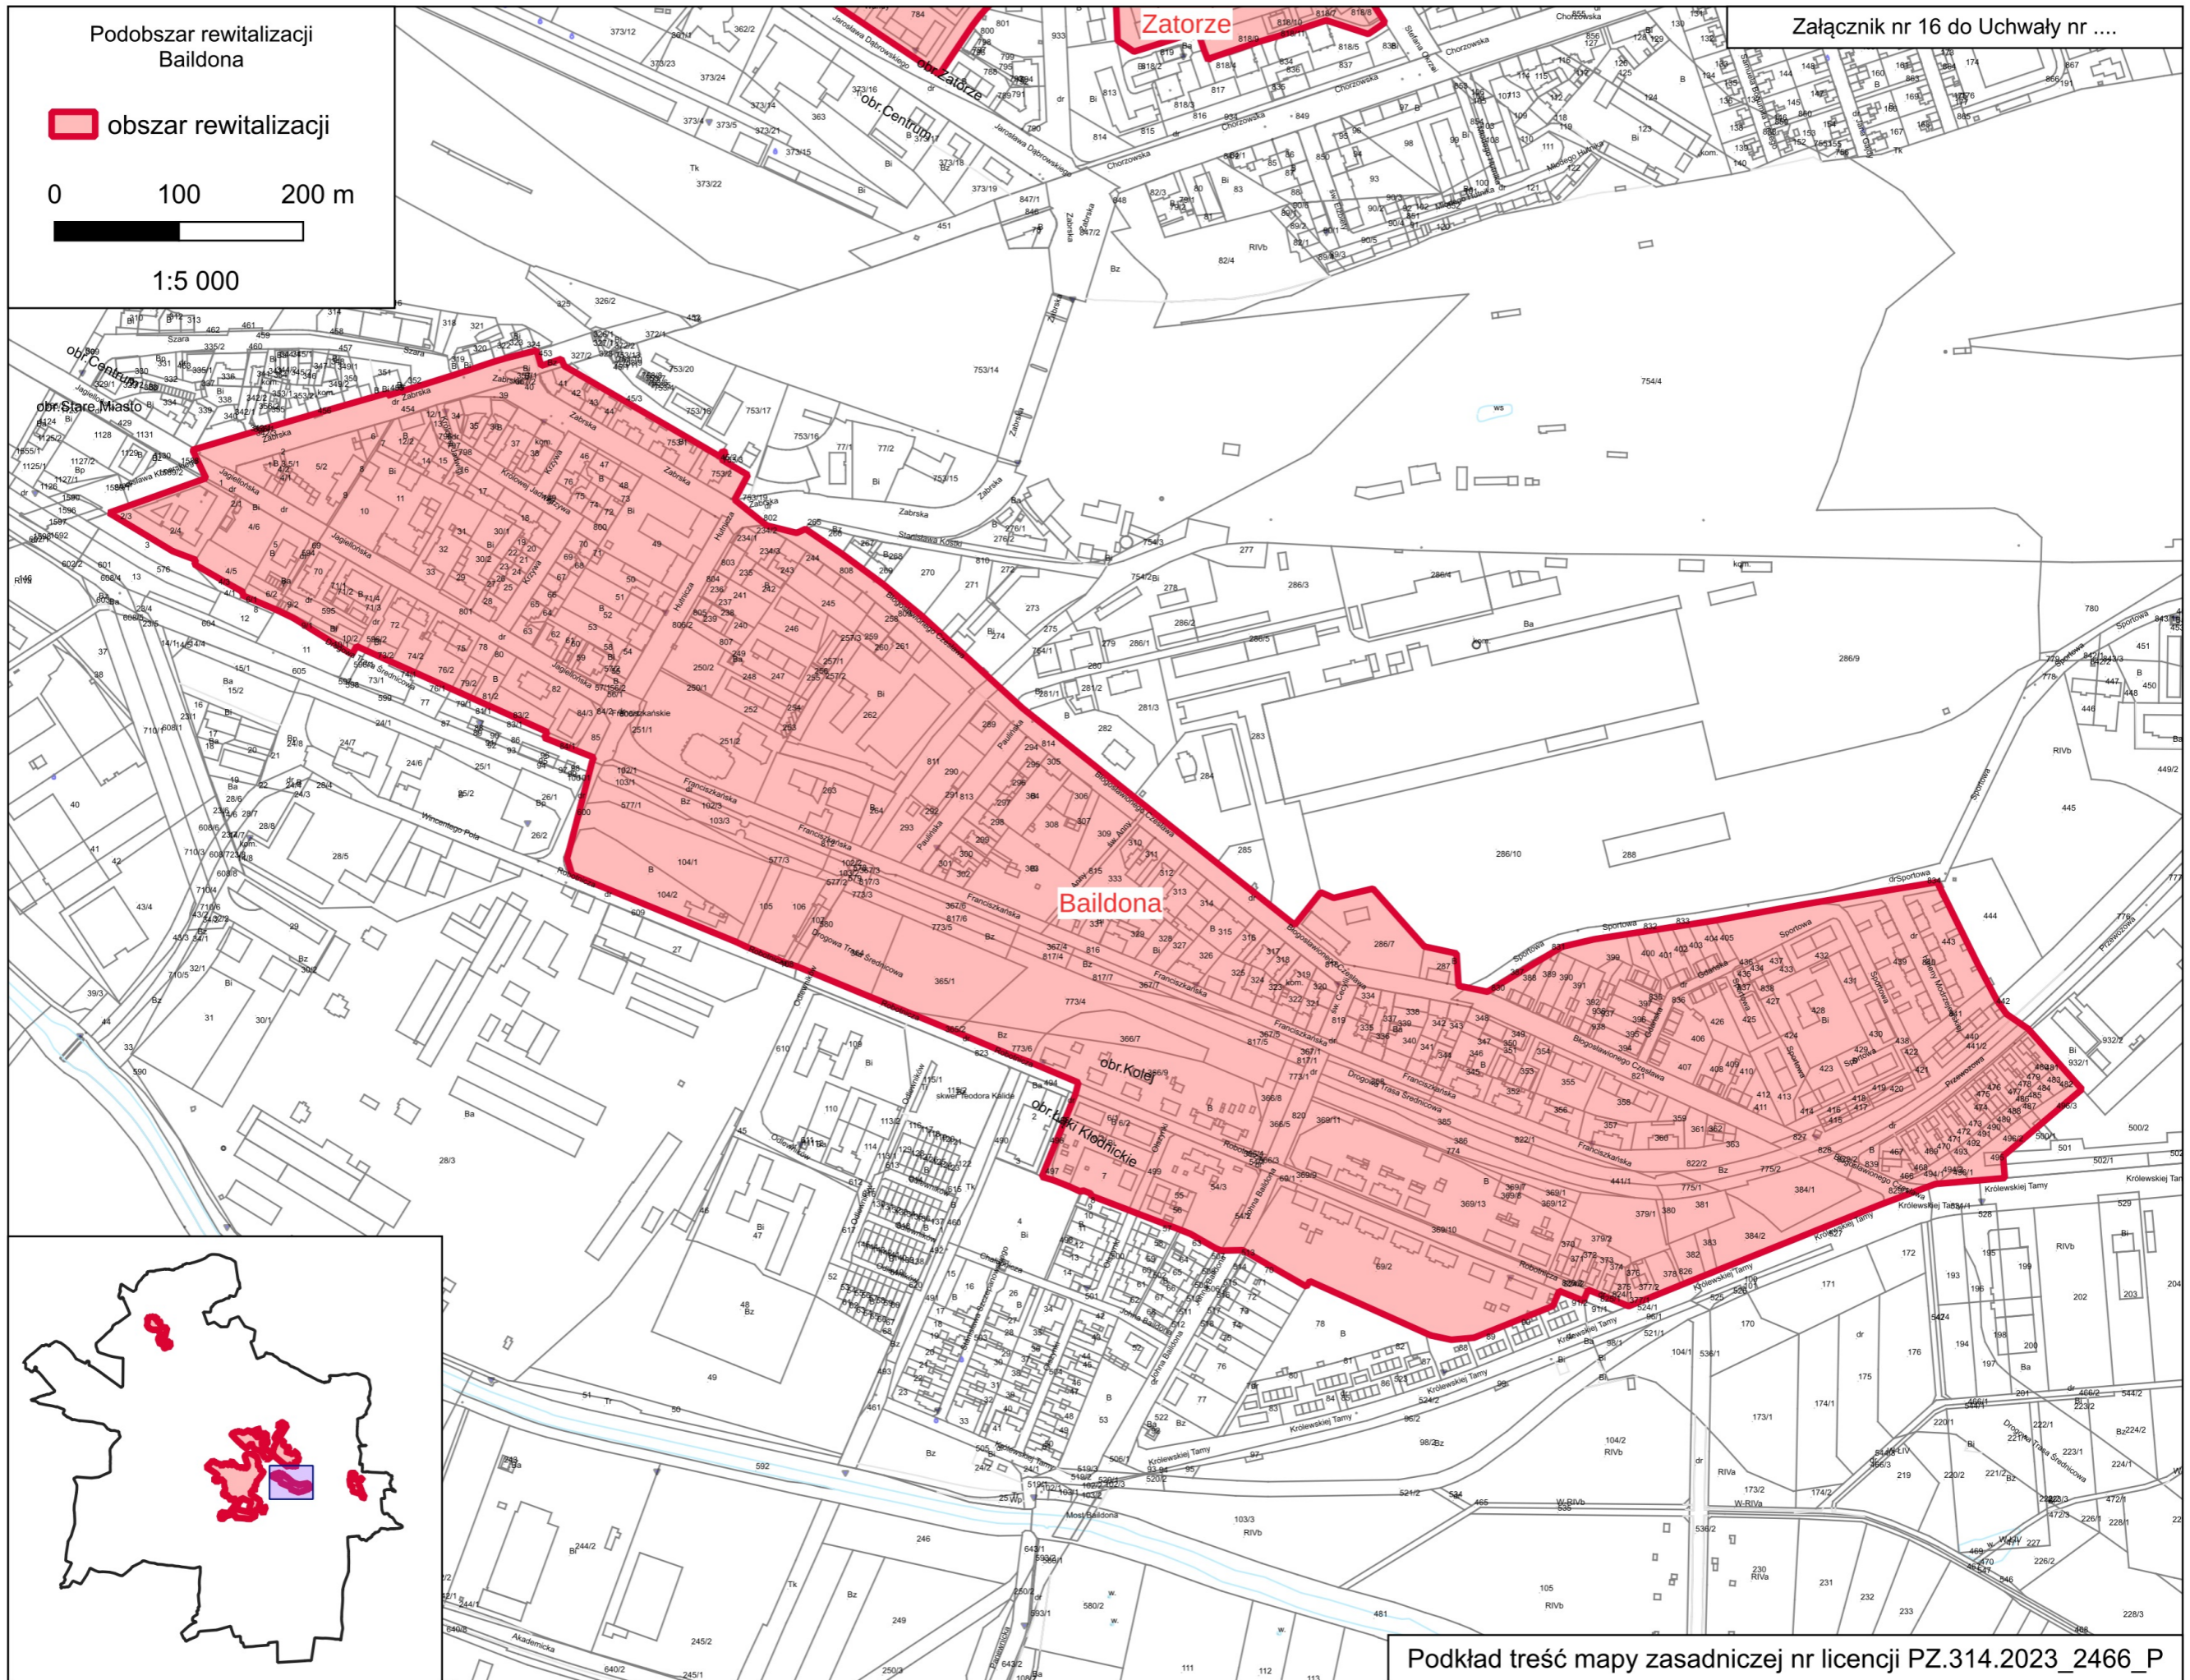

Podkład treść mapy zasadniczej nr licencji PZ.314.2023_2466_P

Podobszar rewitalizacji
Sośnica



 obszar rewitalizacji

0 100 200 m



1:5 000

Załącznik nr 17 do Uchwały nr

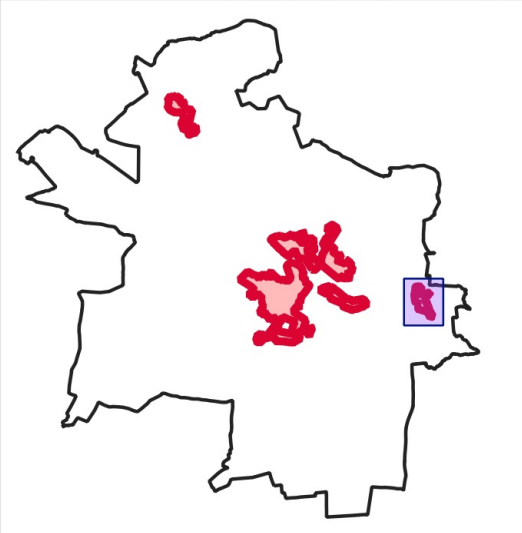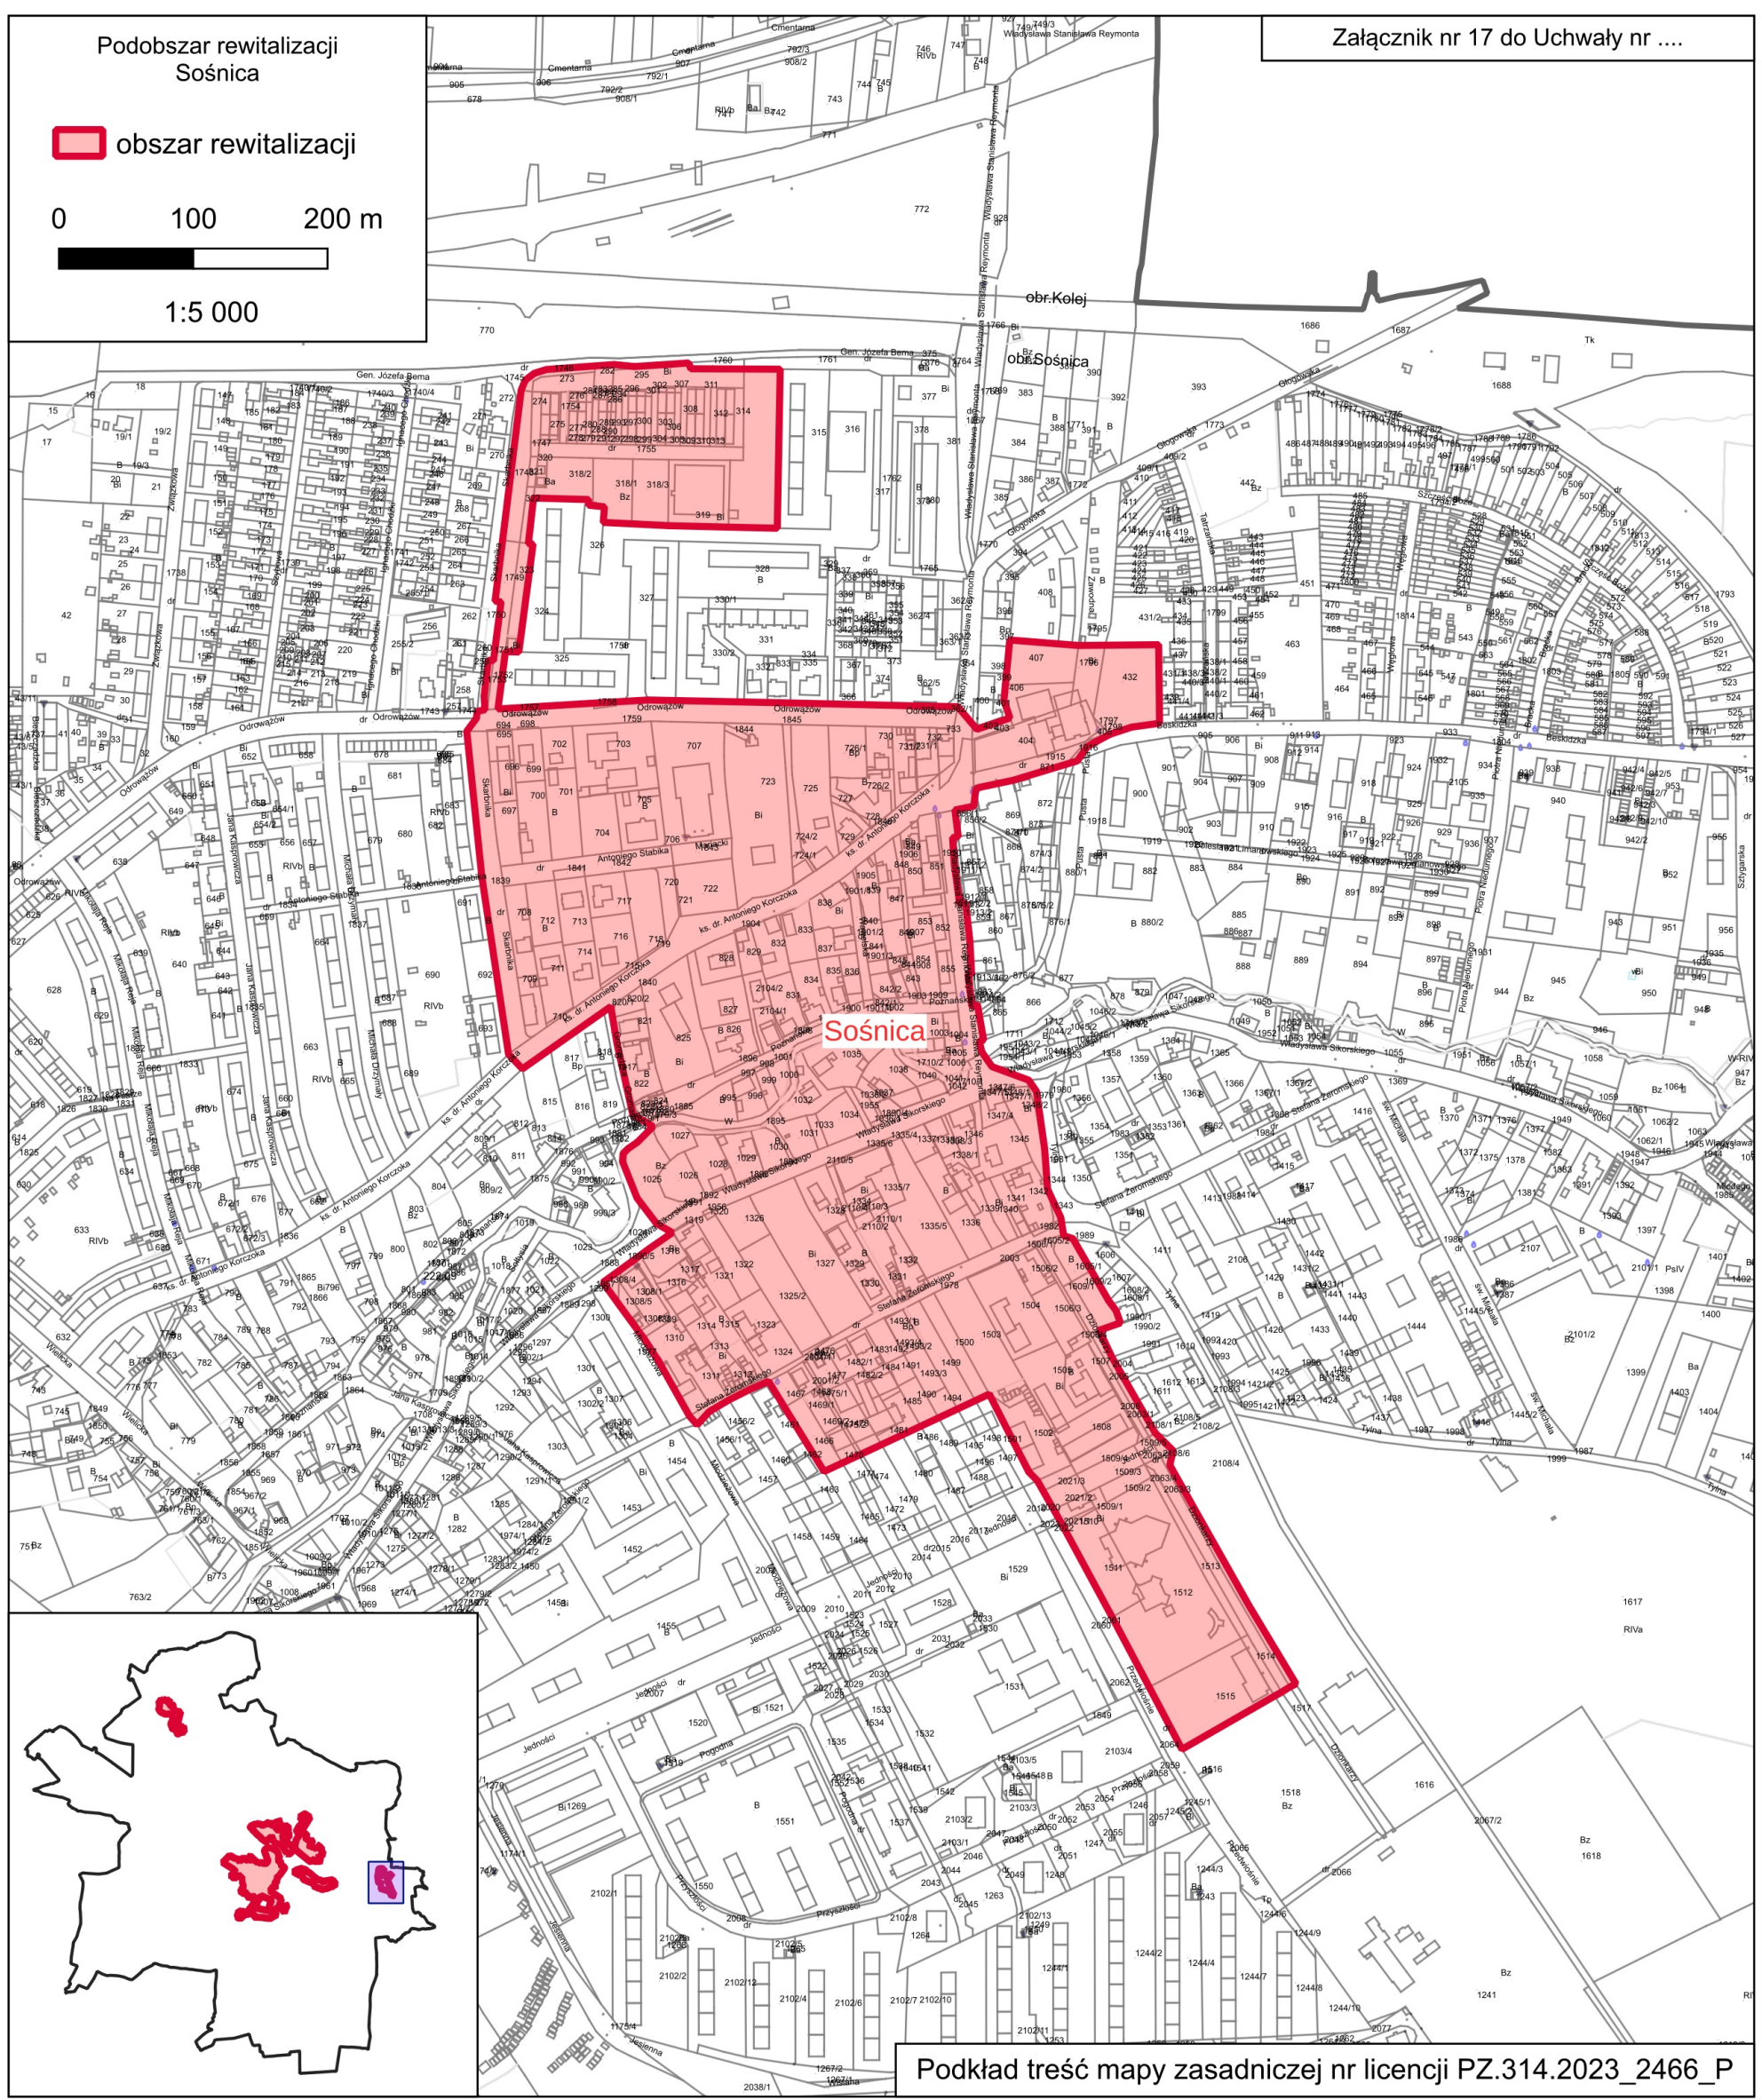

Podkład treść mapy zasadniczej nr licencji PZ.314.2023_2466_P

Podobszar rewitalizacji
Śródmieście

obszar rewitalizacji


0 100 200 m

1:5 000

Szobiszowice


Śródmieście

Sikornik

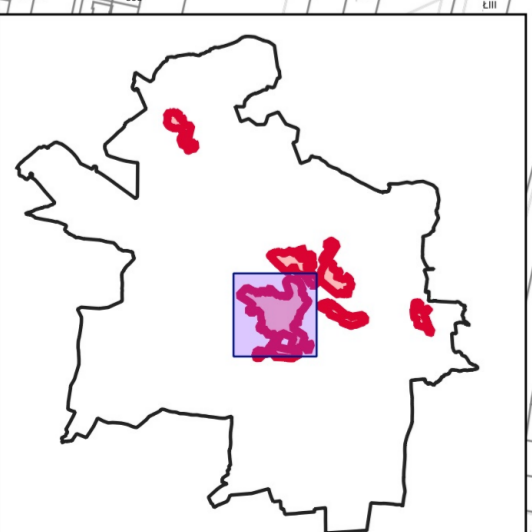


Podobszar rewitalizacji Sikornik

obszar rewitalizacji

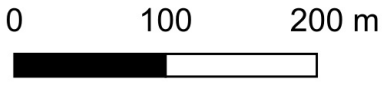

1:5 000

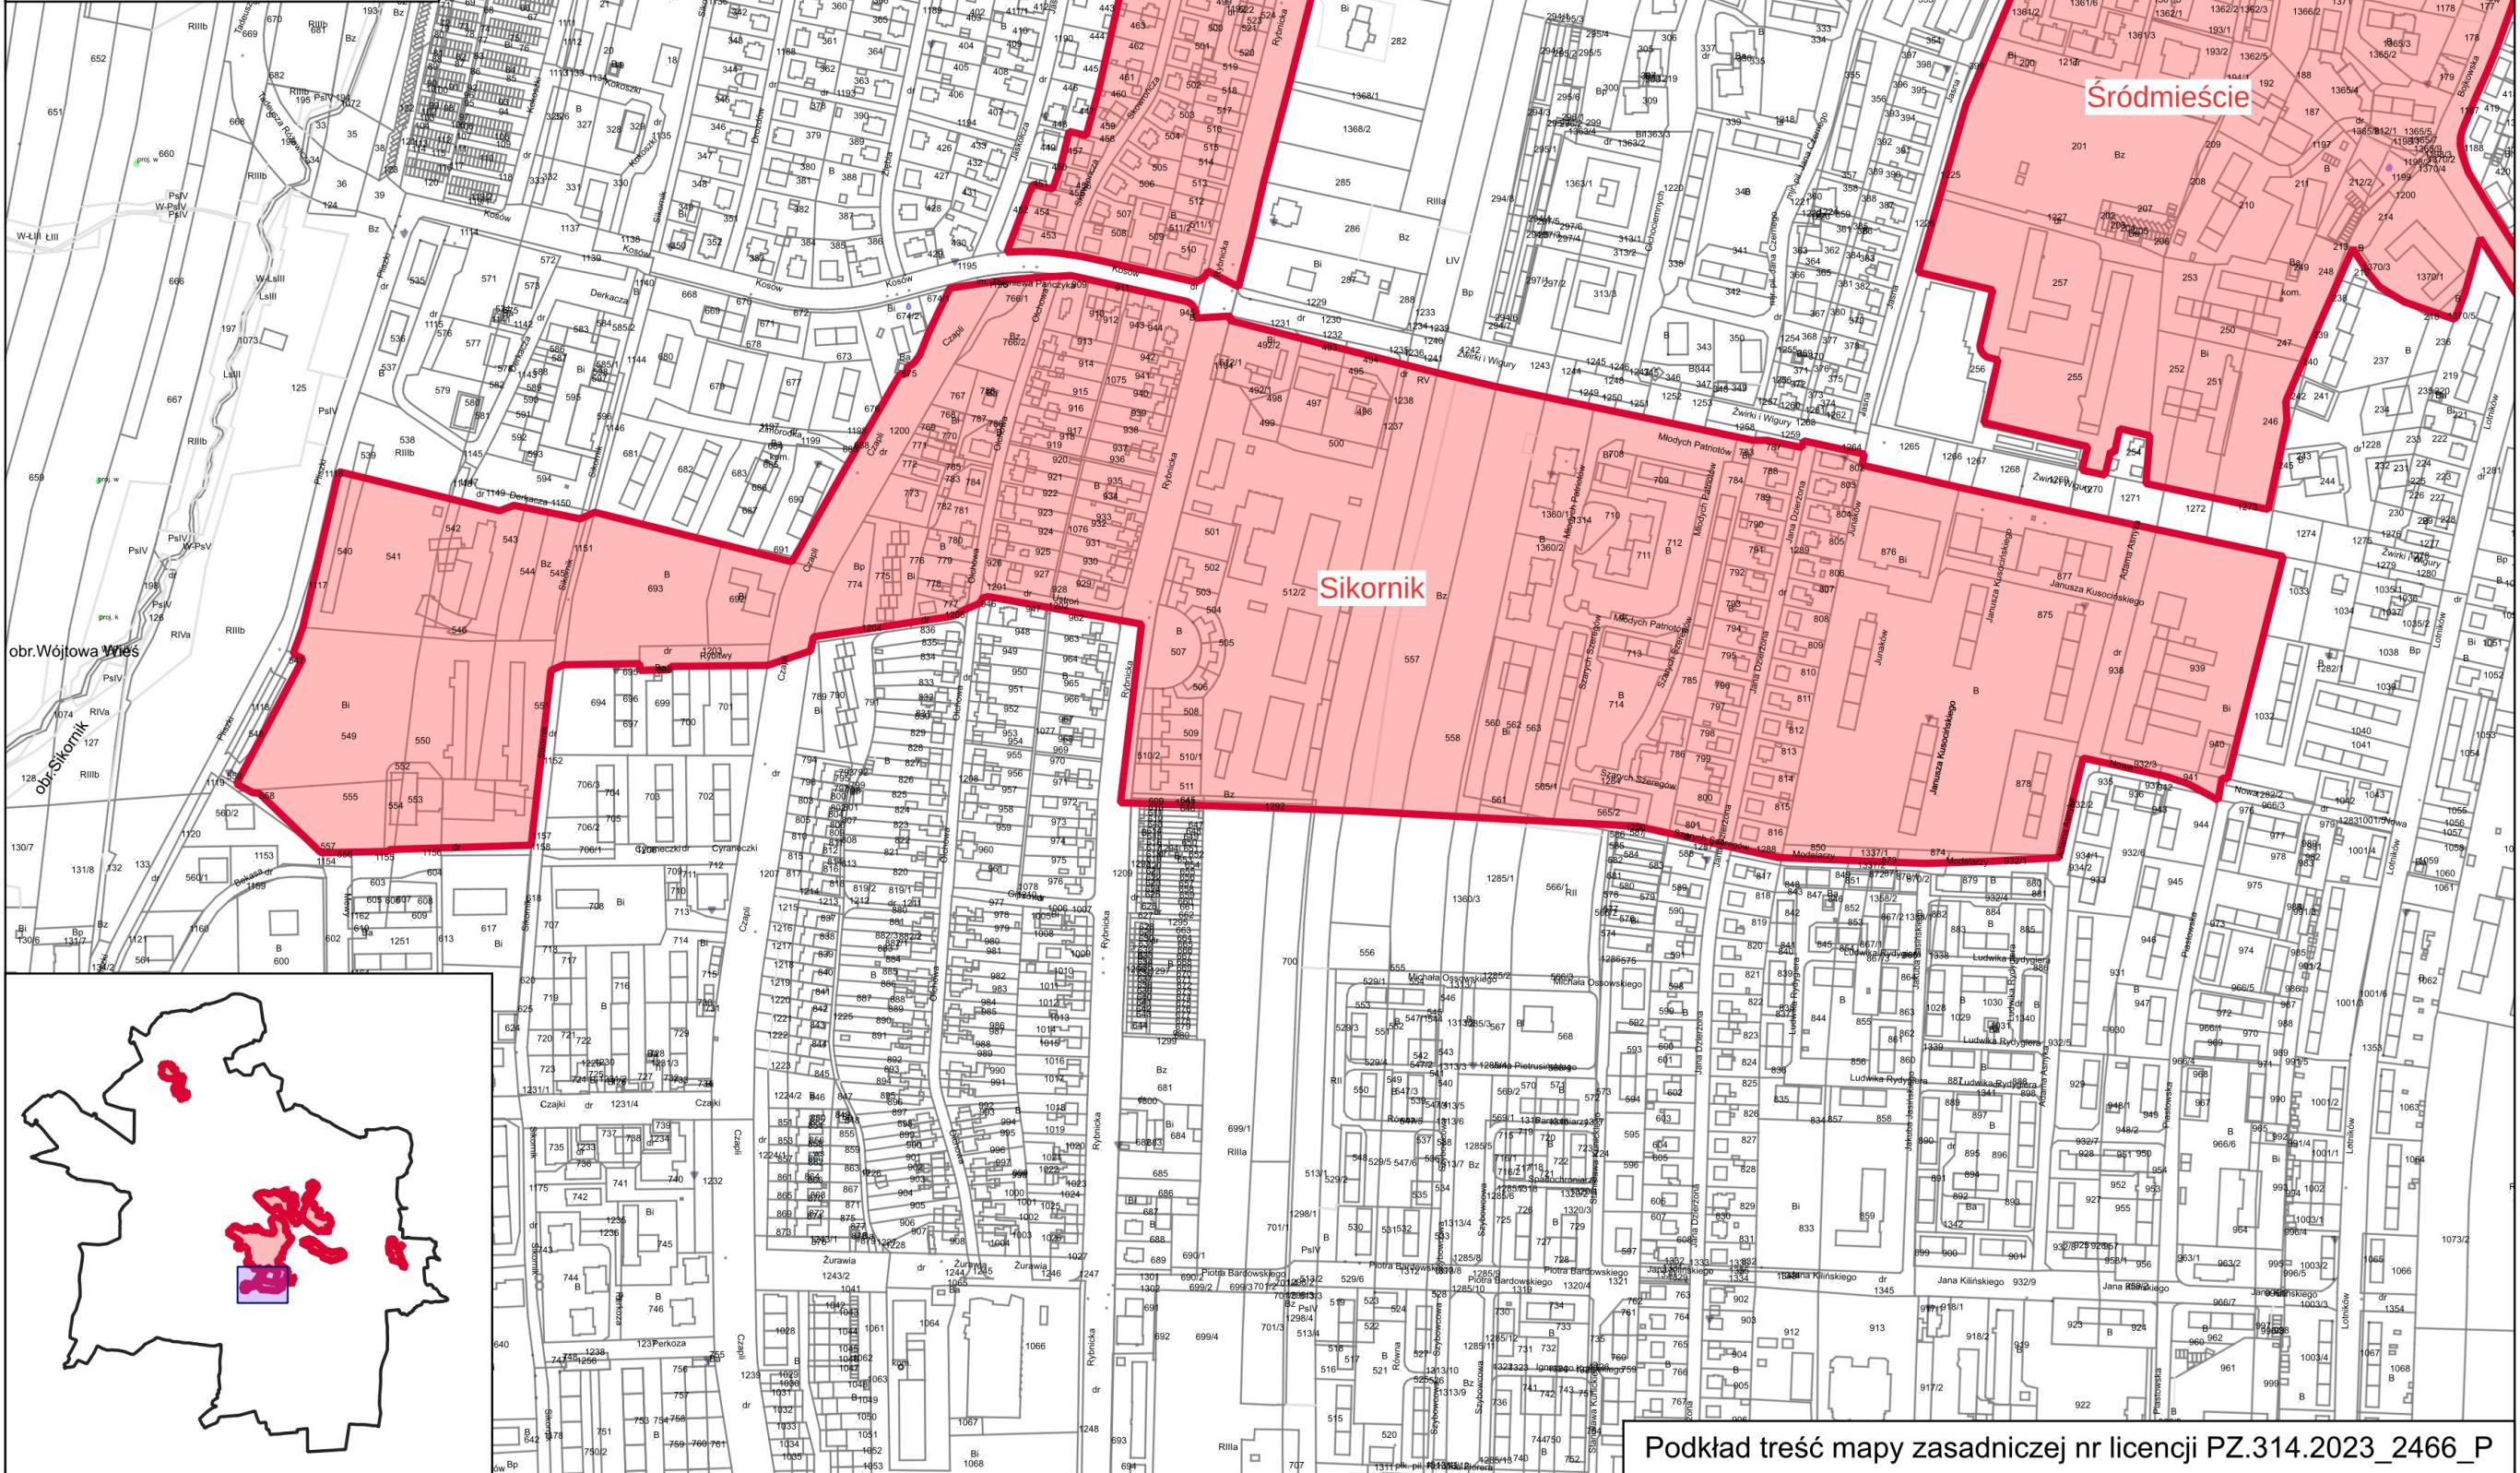

obr. Wójtowa Włocław

