


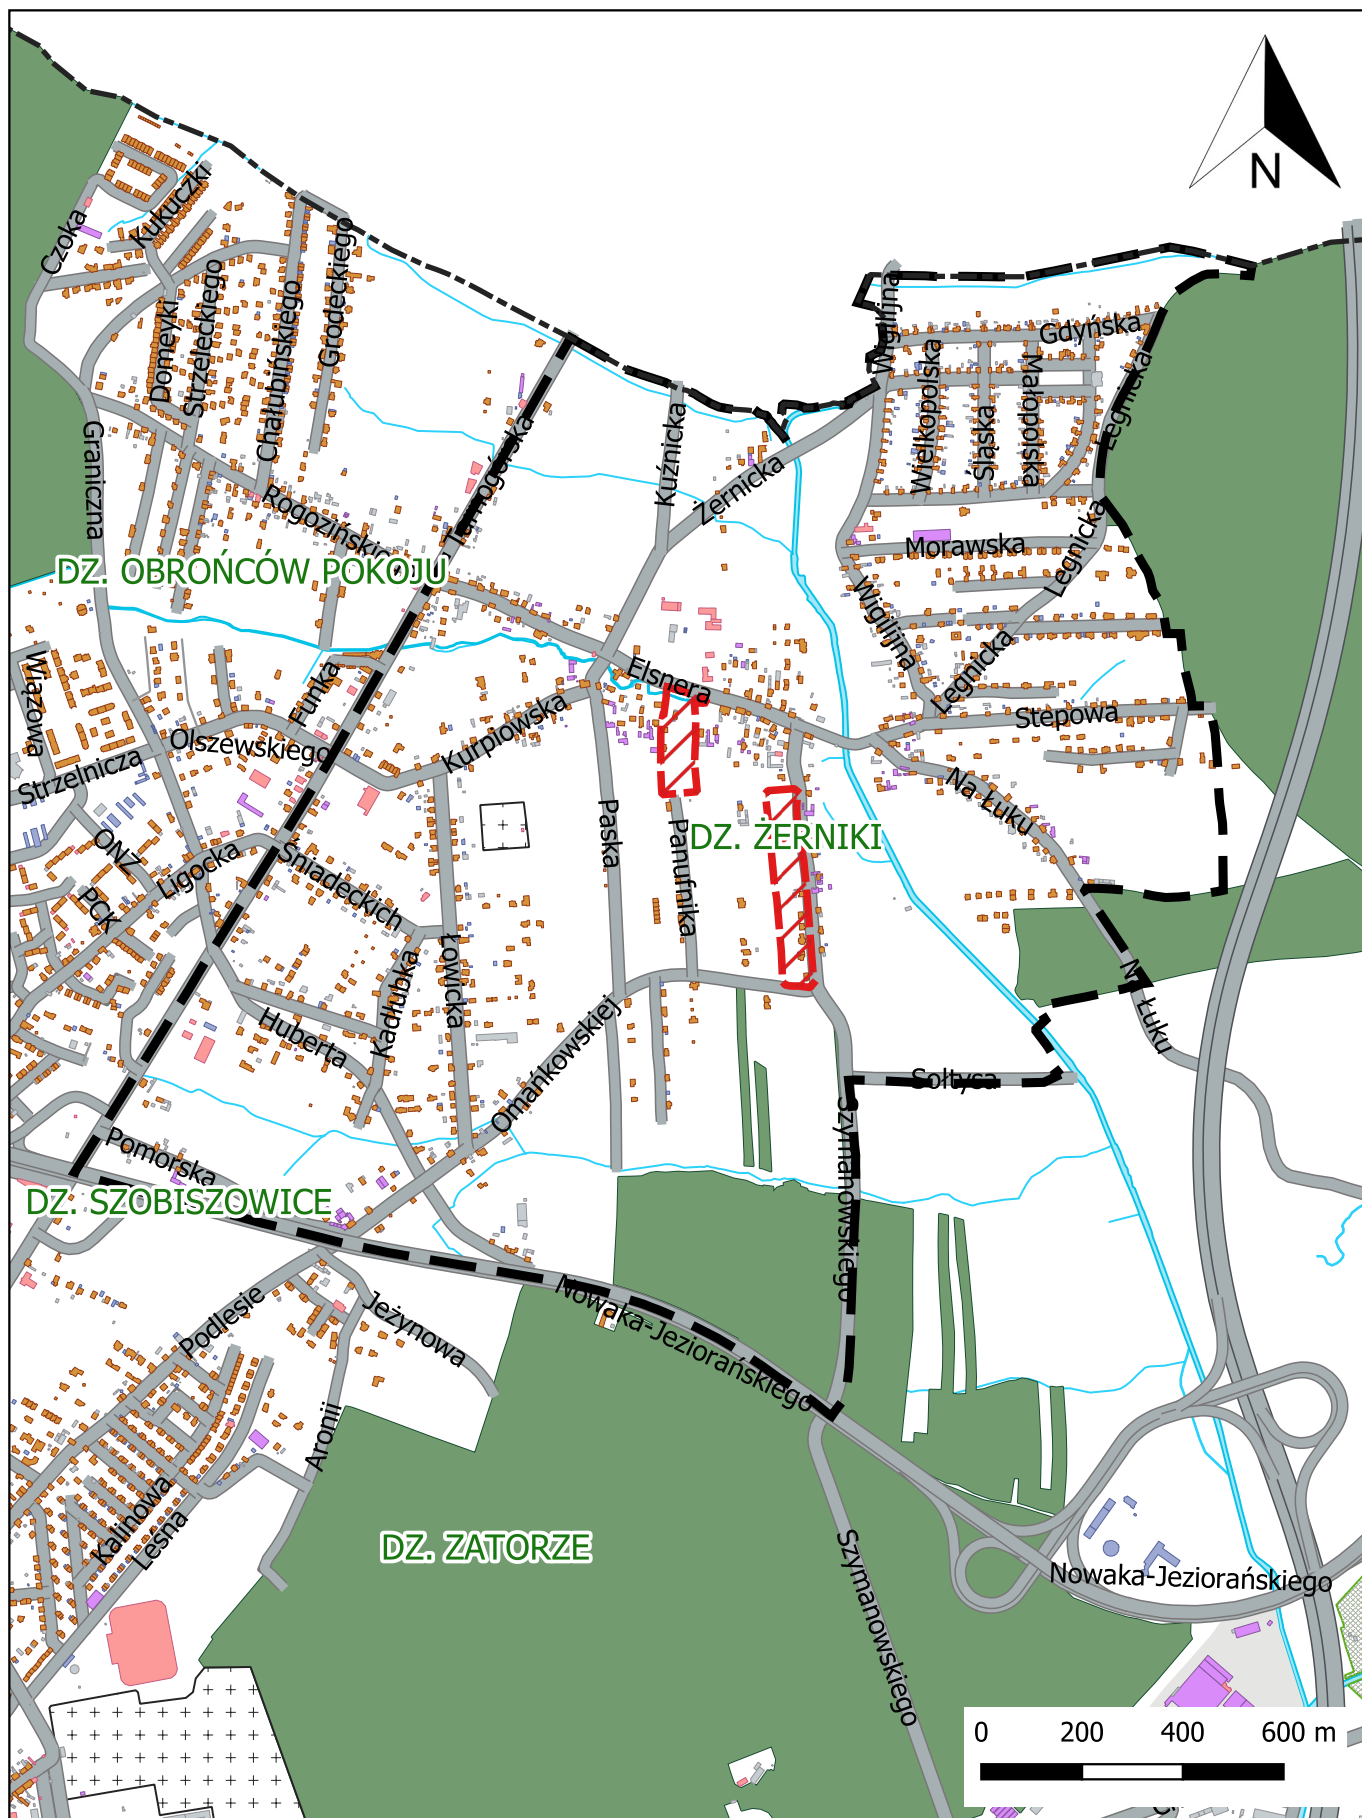

granice opracowania miejscowego planu zagospodarowania przestrzennego miasta Gliwice dla obszaru obejmującego część dzielnicy Żerniki położoną po wschodniej stronie ulicy Tarnogórskiej - etap 1



fragmenty projektu planu, których dotyczy wyłożenie