


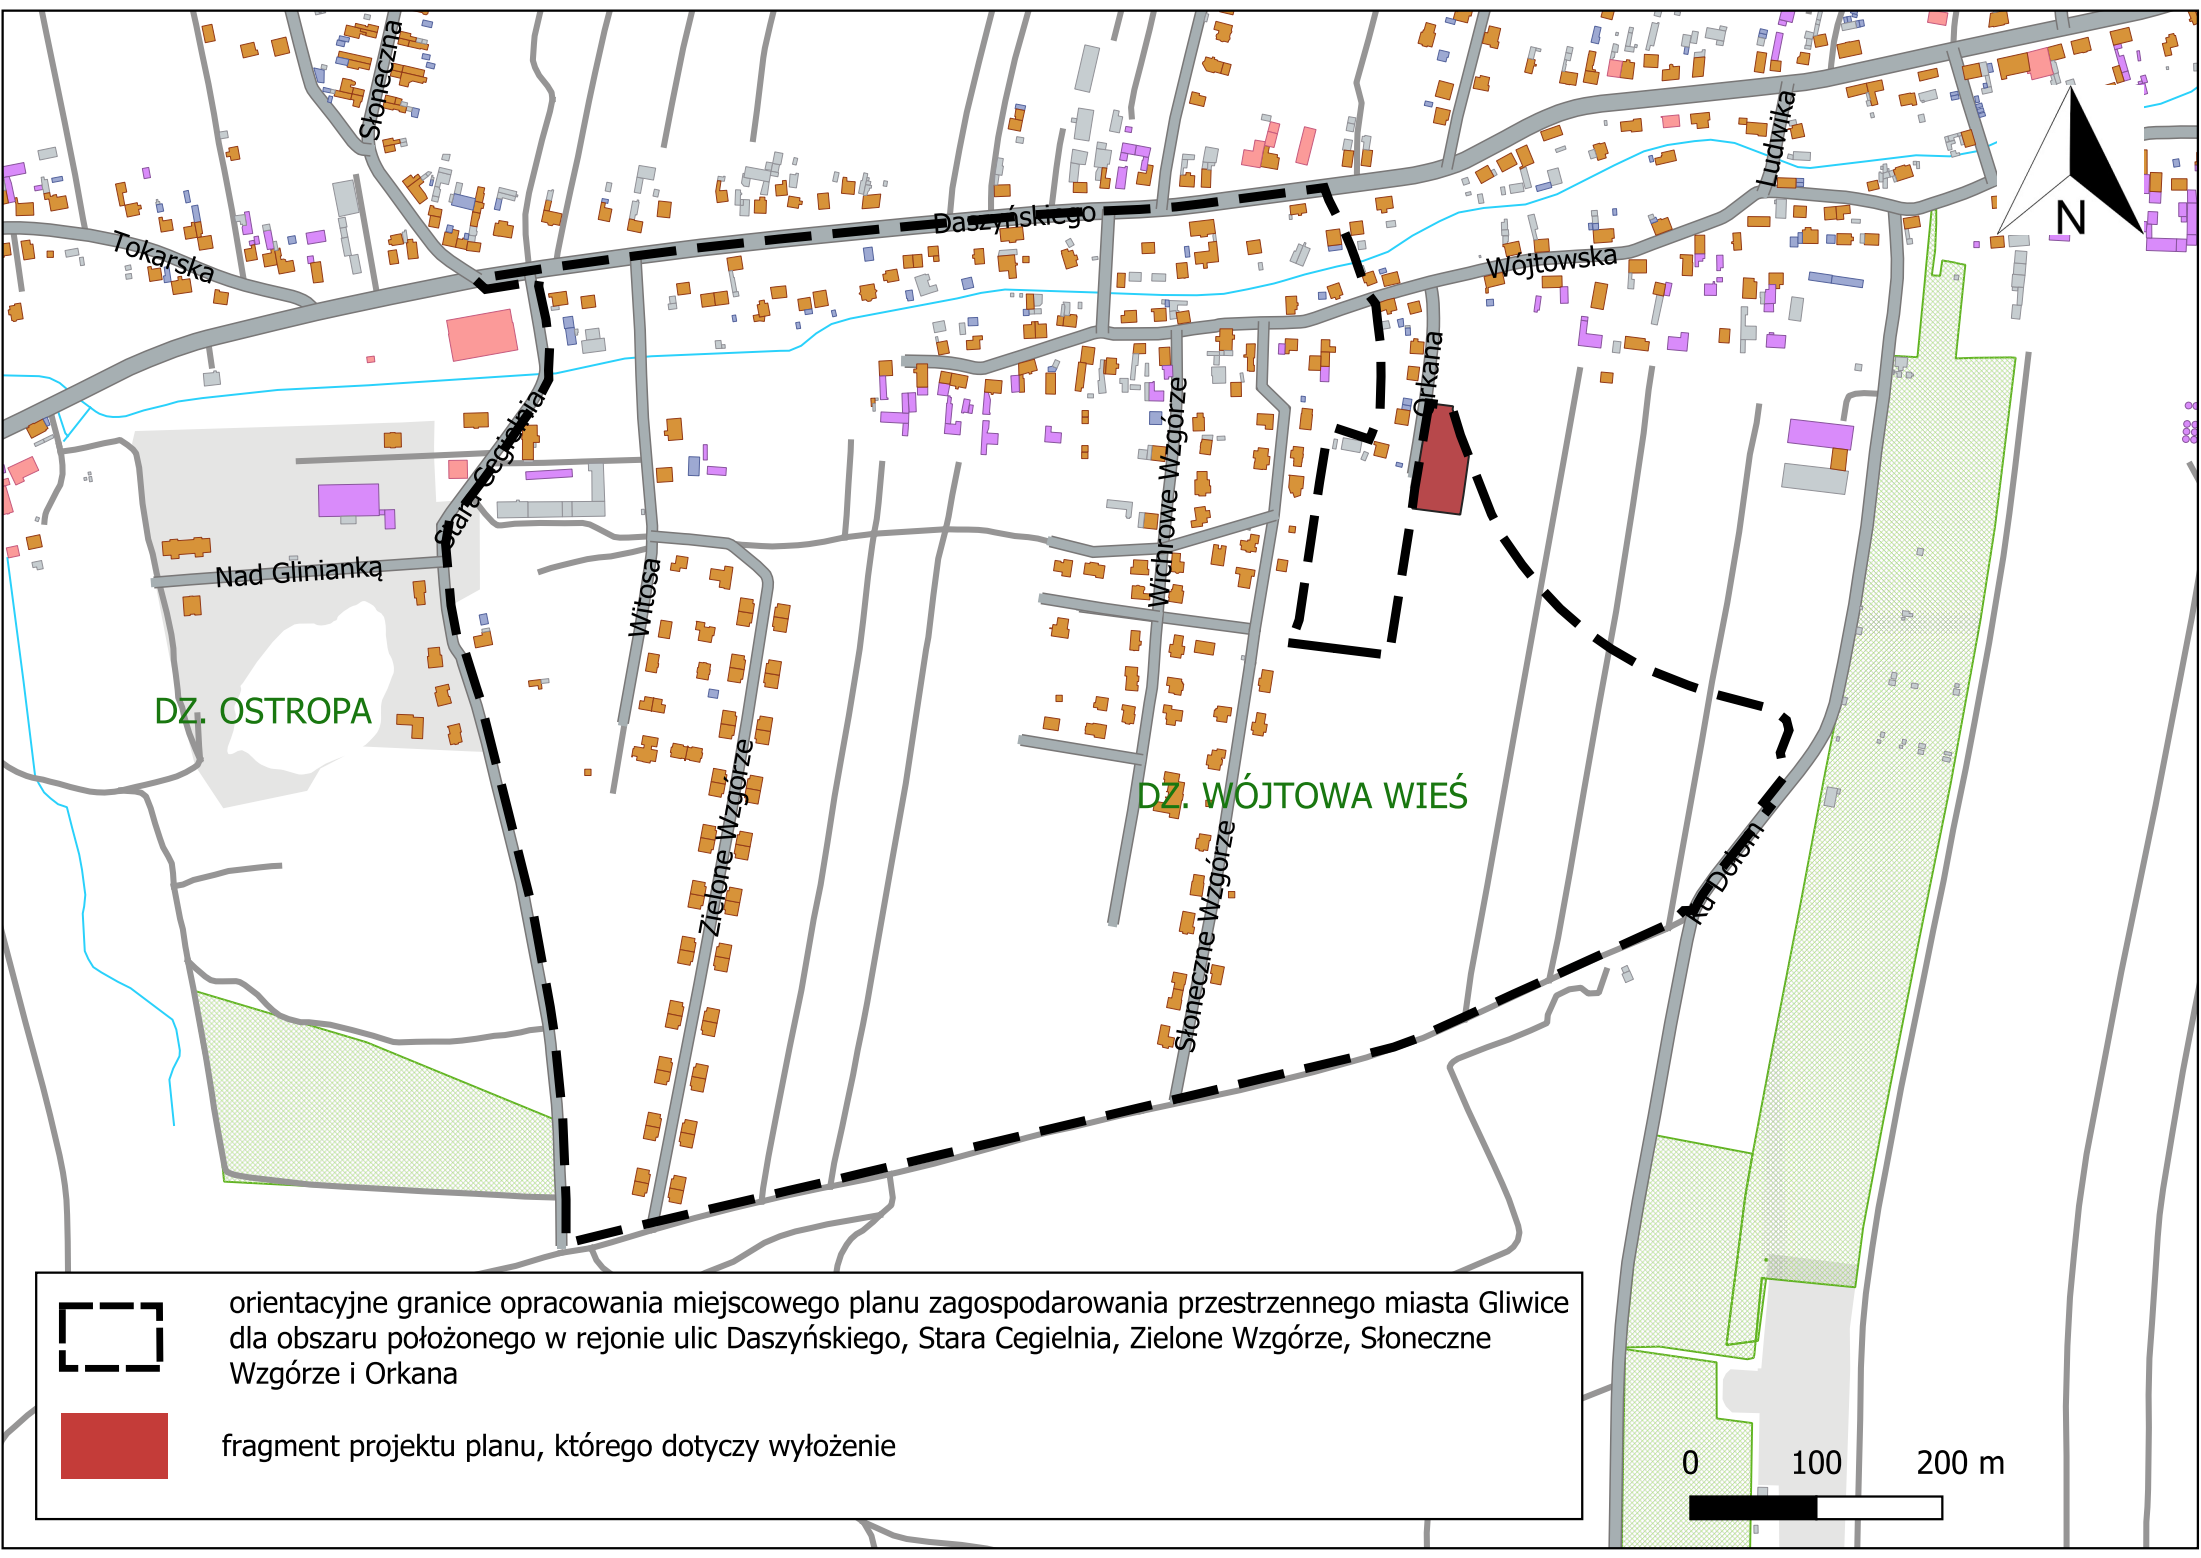

orientacyjne granice opracowania miejscowego planu zagospodarowania przestrzennego miasta Gliwice dla obszaru położonego w rejonie ulic Daszyńskiego, Stara Cegielnia, Zielone Wzgórze, Słoneczne Wzgórze i Orkana



fragment projektu planu, którego dotyczy wyłożenie

0 100 200 m

