


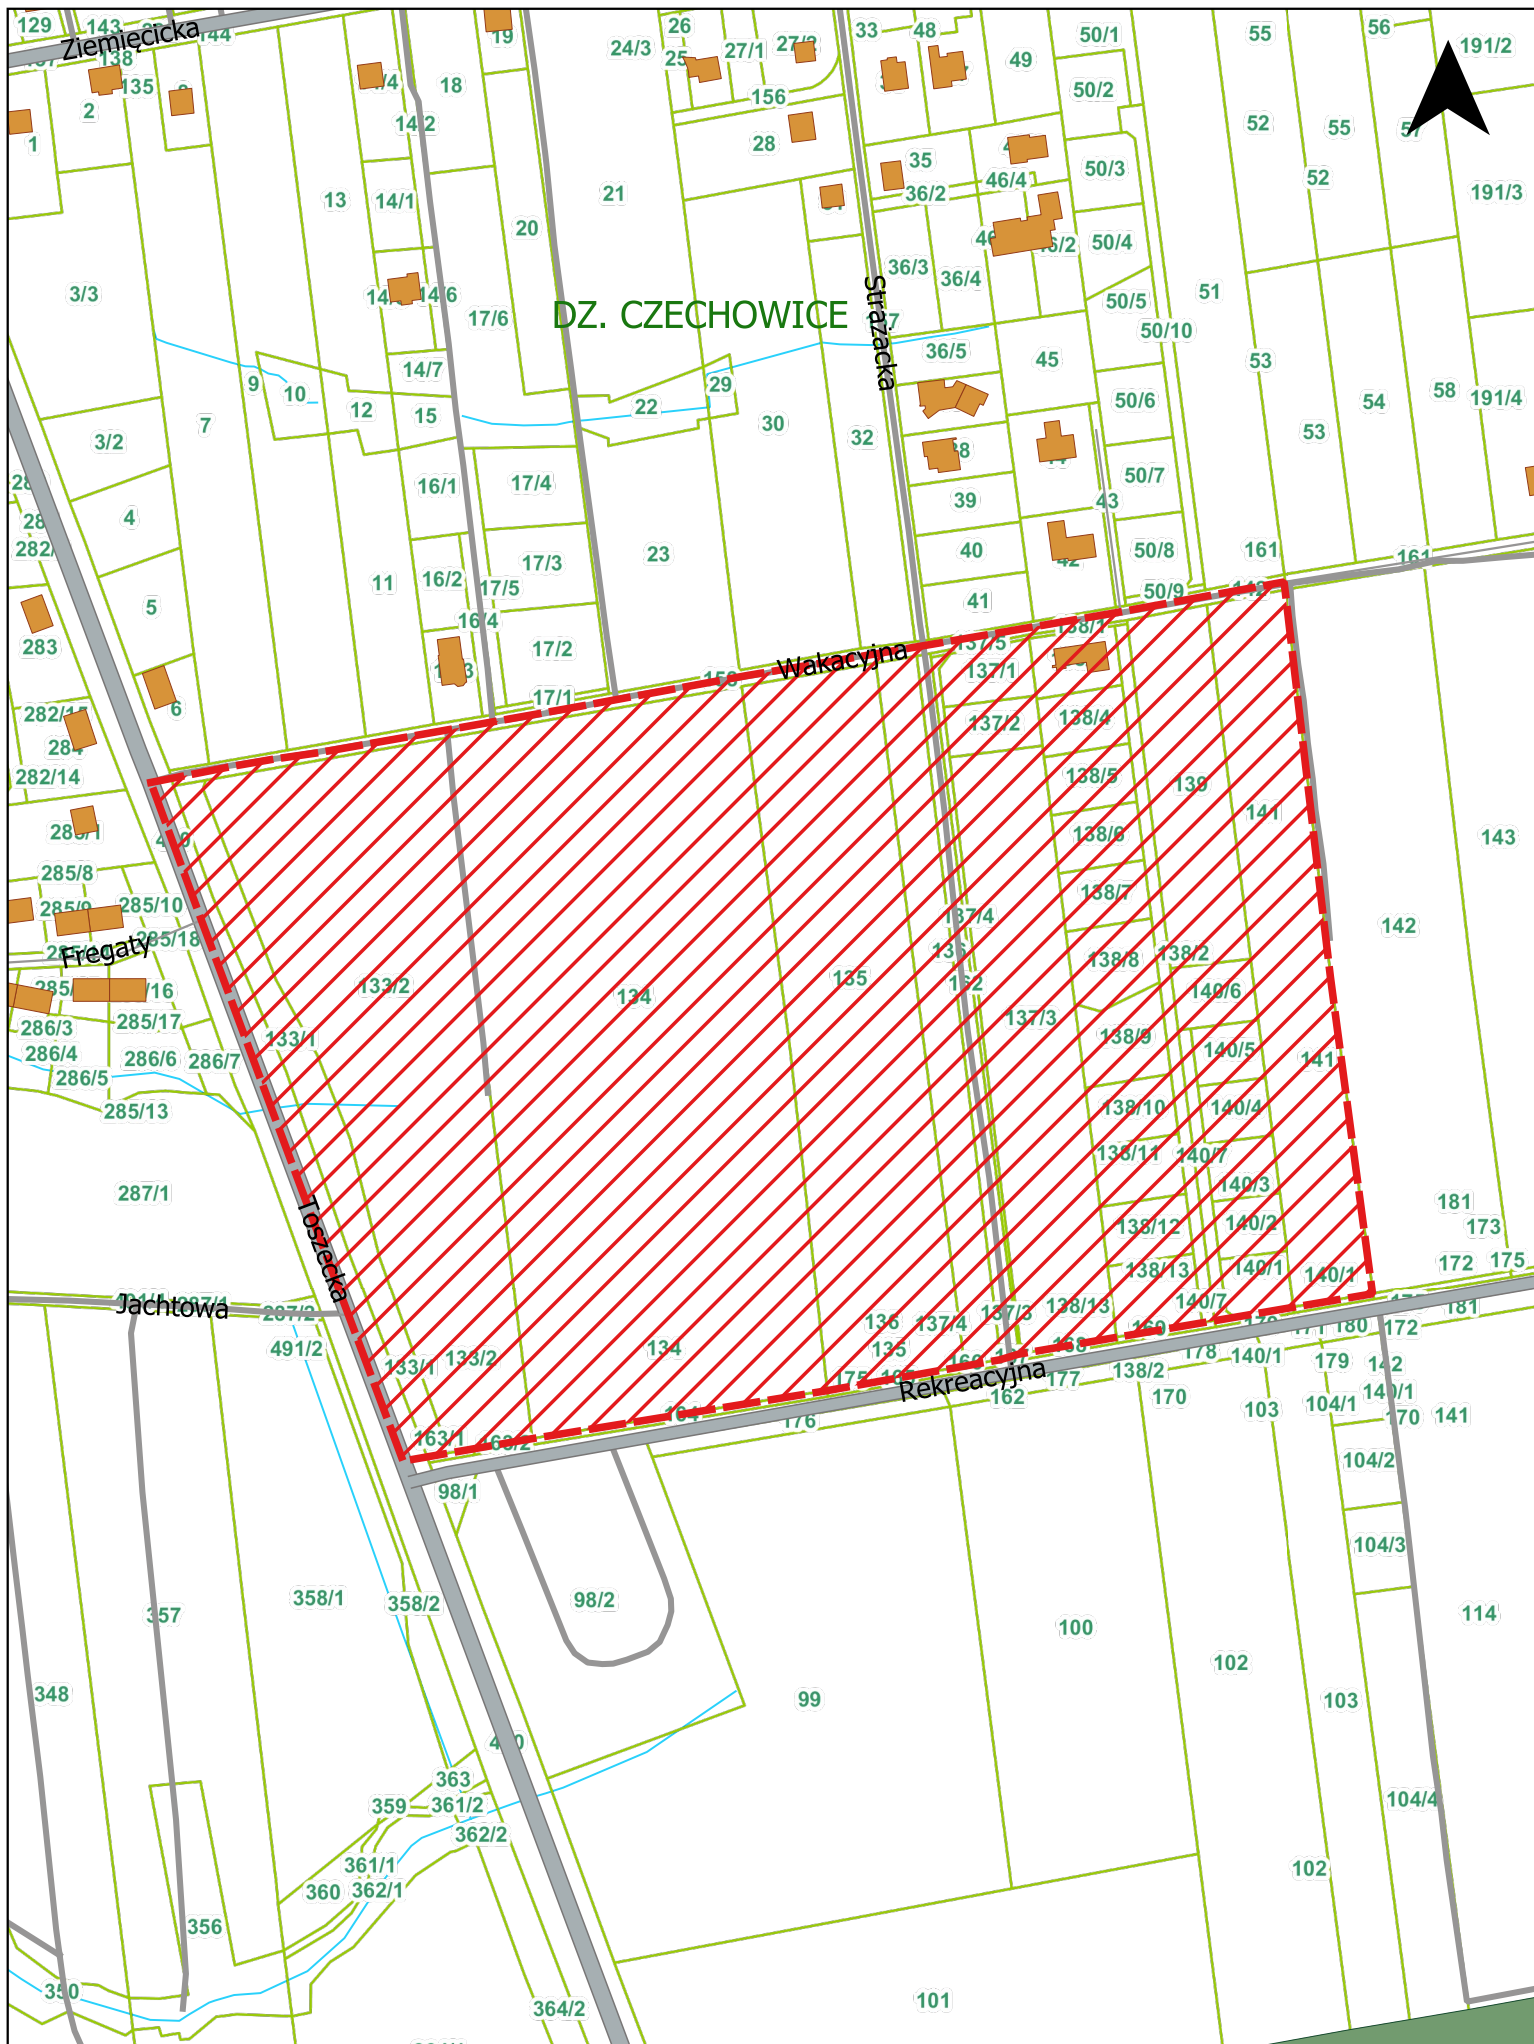

granice opracowania miejscowego planu zagospodarowania przestrzennego miasta Gliwice dla obszaru położonego w dzielnicy Czechowice, w rejonie ul. Wakacyjnej i ul. Toszeckiej

