


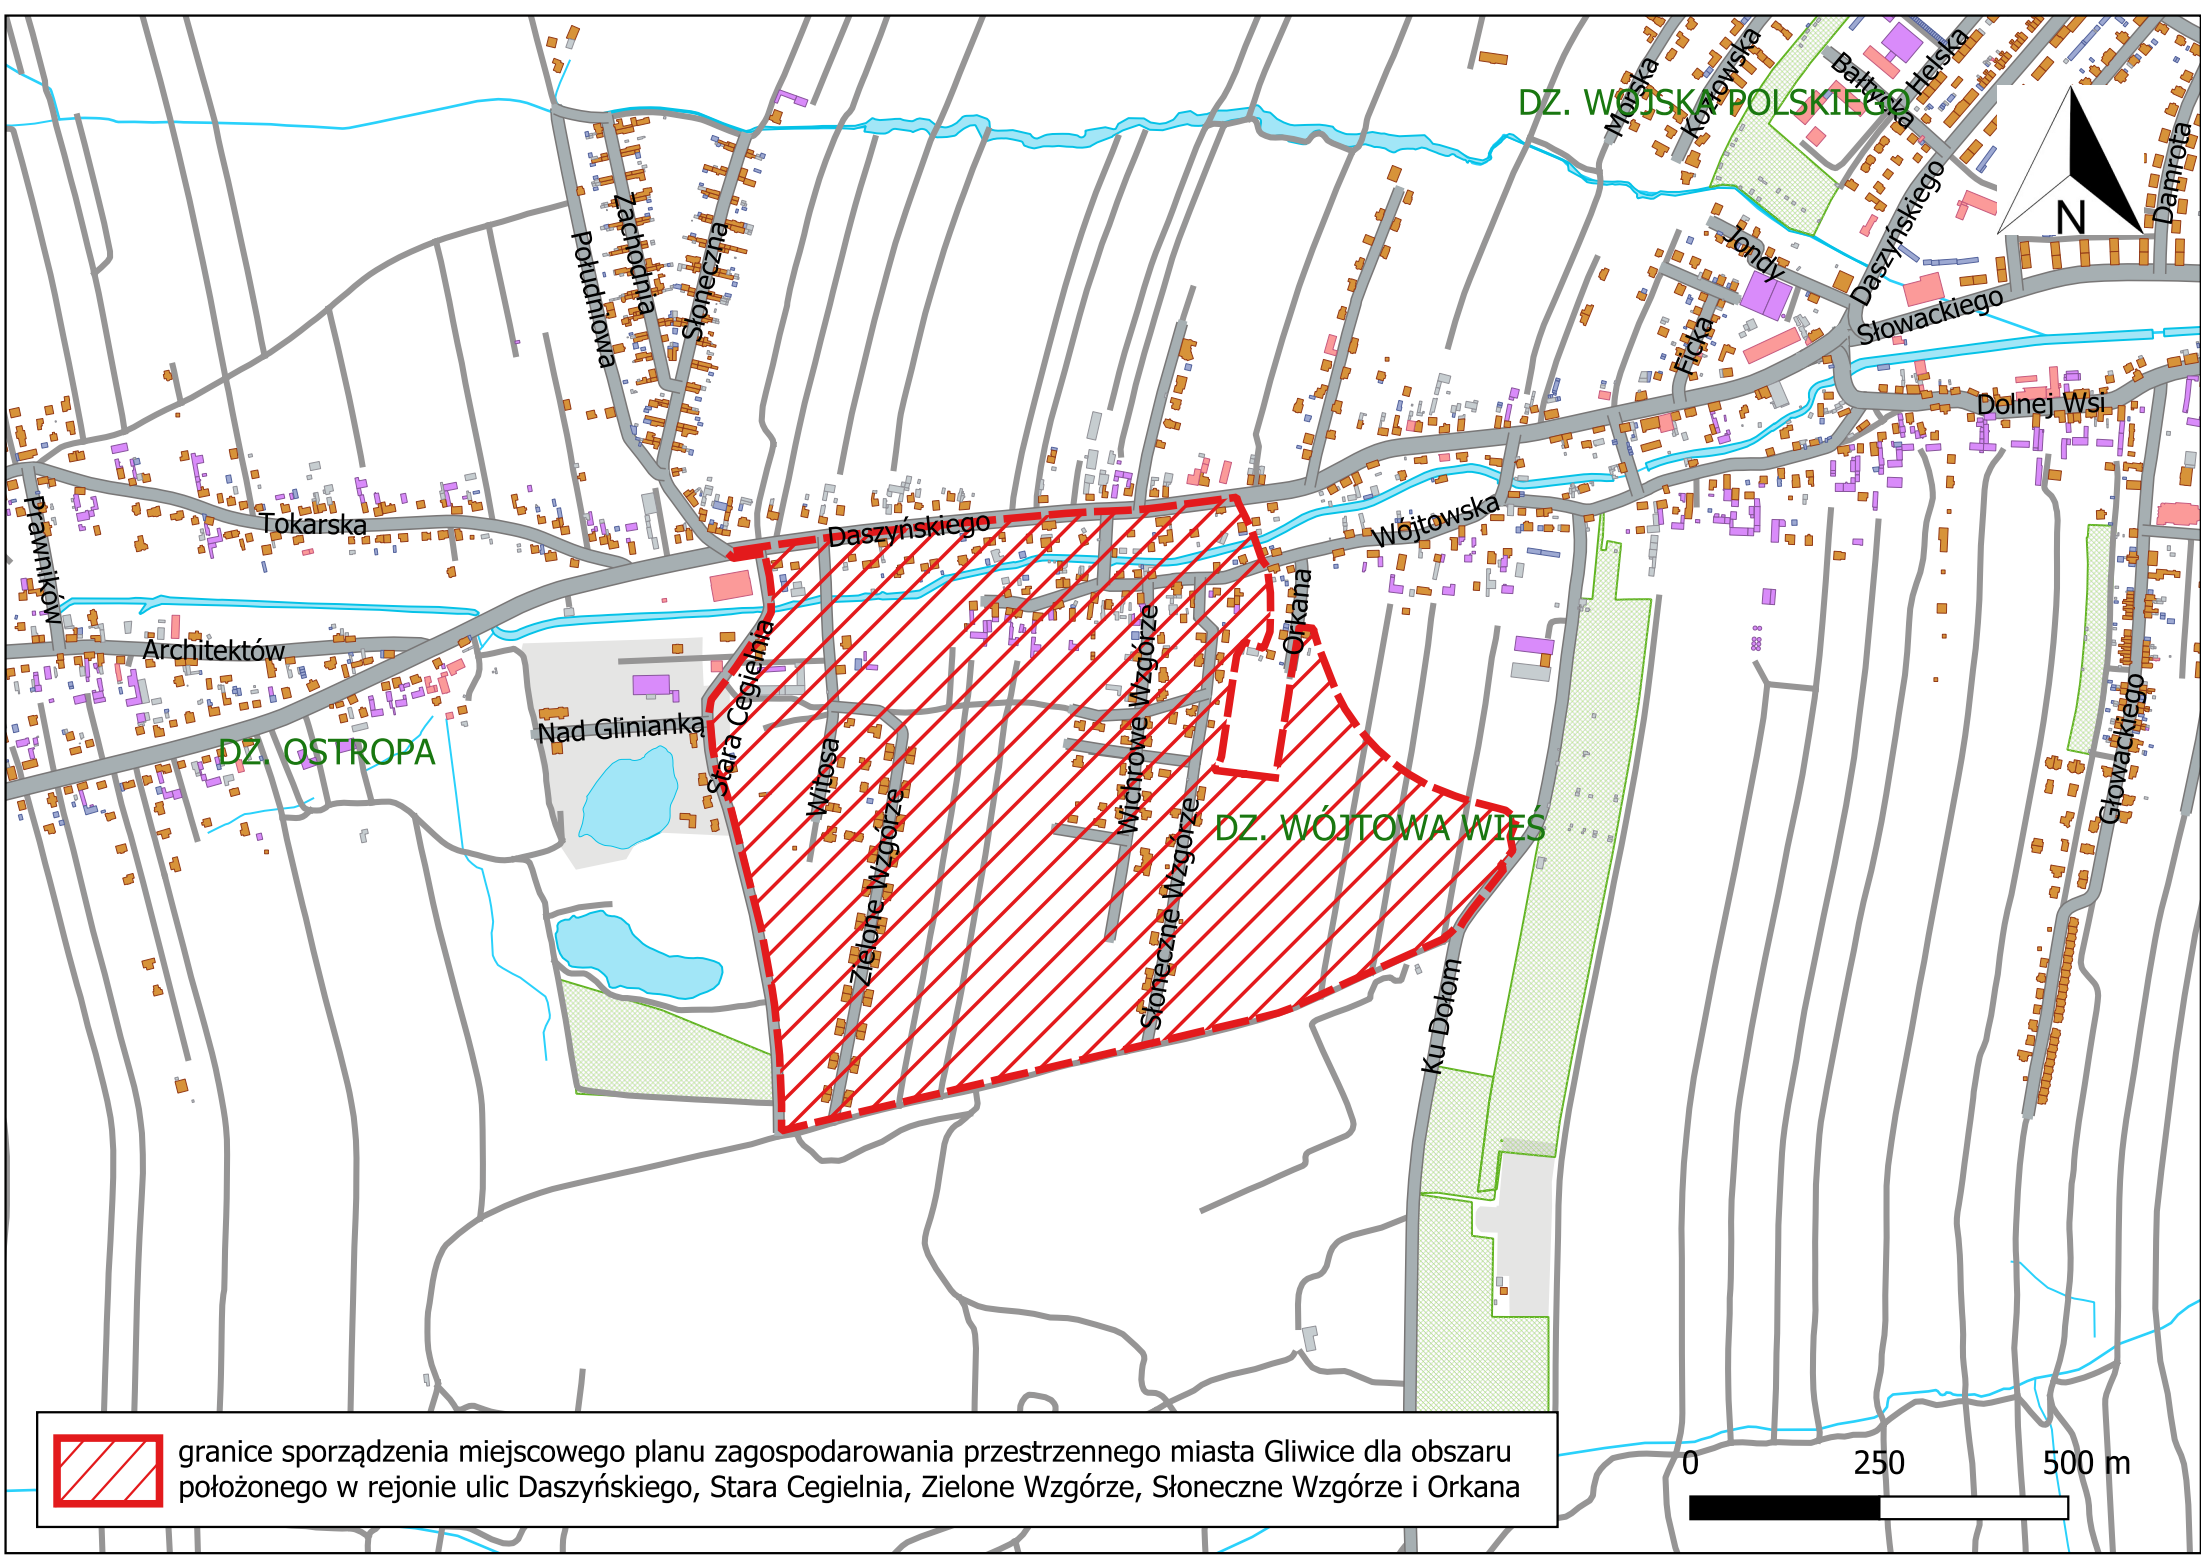

 granice sporządzenia miejscowego planu zagospodarowania przestrzennego miasta Gliwice dla obszaru położonego w rejonie ulic Daszyńskiego, Stara Cegielnia, Zielone Wzgórze, Słoneczne Wzgórze i Orkana