


Najważniejsze zmiany w projekcie planu

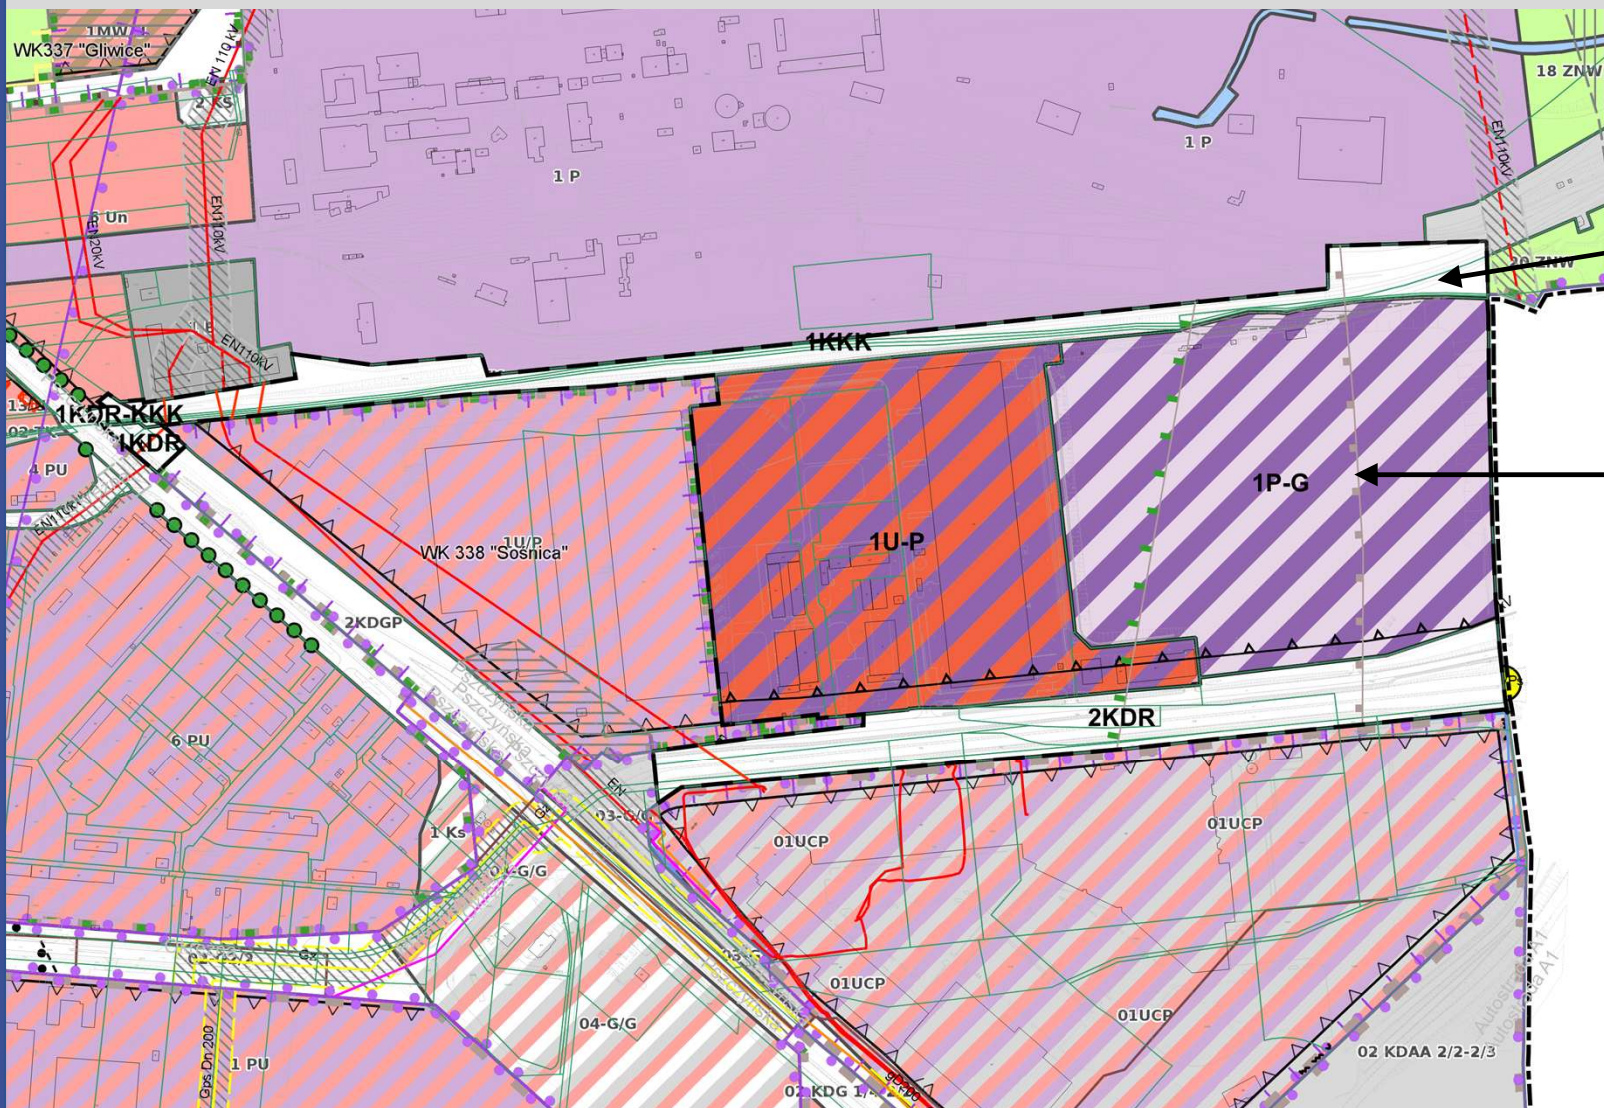

ustalenie KKK terenu komunikacji
kolejowej wraz z parametrami

zmiana przeznaczenia terenu
zbiorników wód przemysłowych i
osadników poflotacyjnych
na P-G teren produkcji lub górnictwa i
wydobycia

przeznaczenie uzupełniające:
teren usług handlu,
teren usług biurowych i administracji